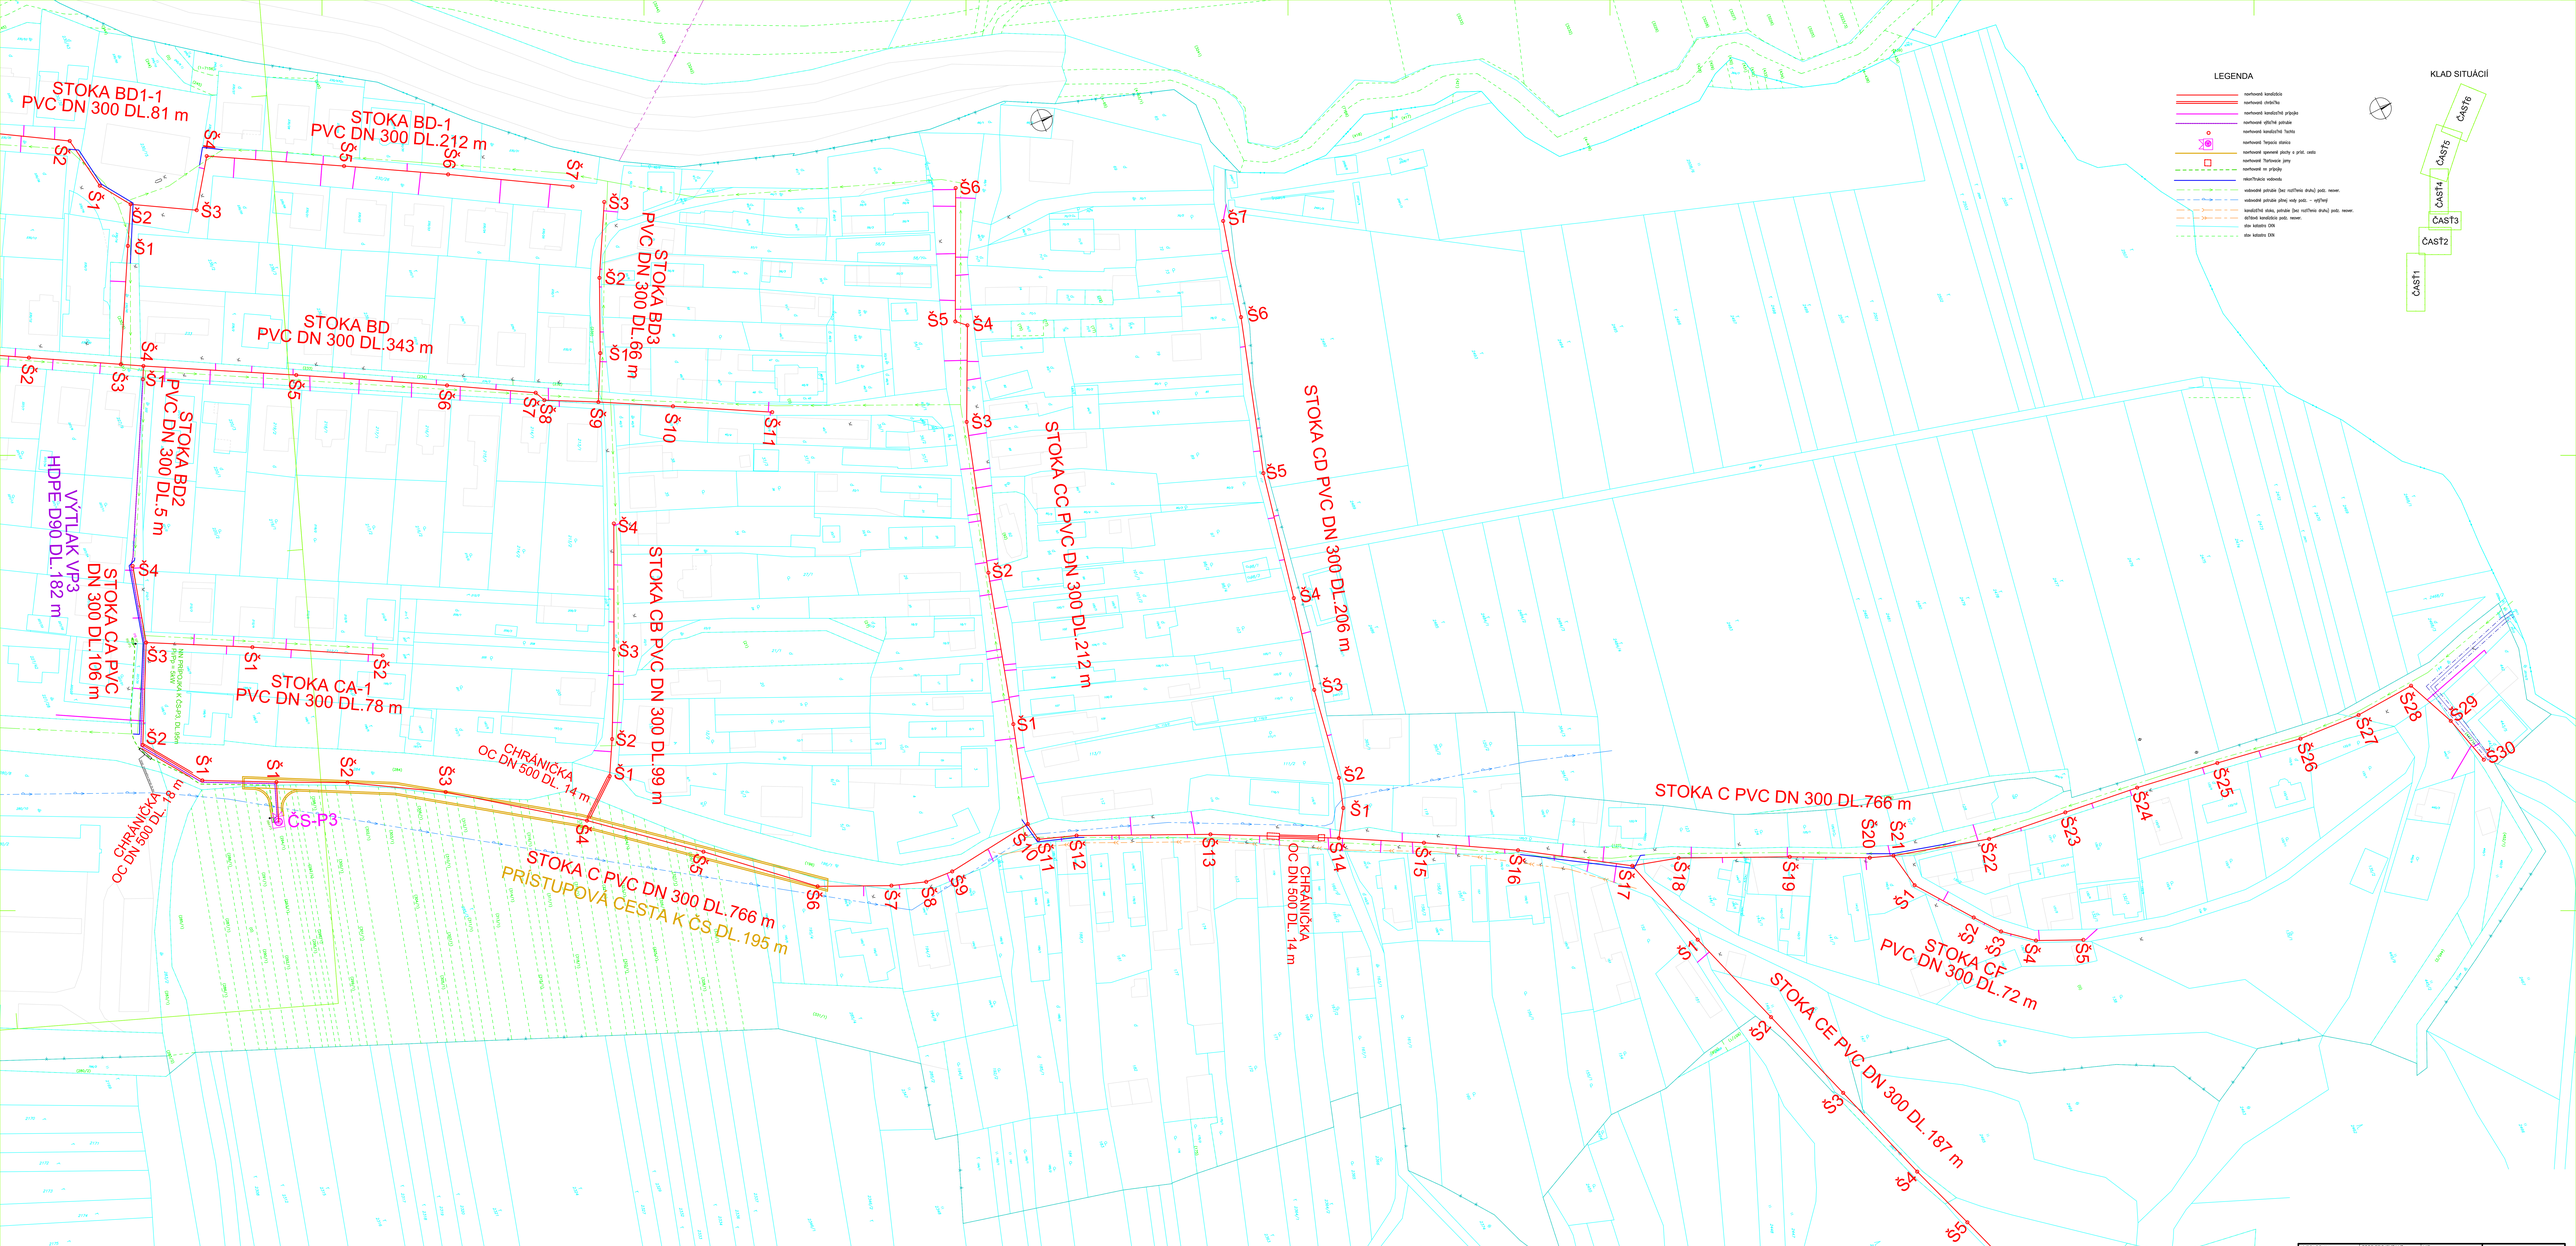

VYPRACOVAL: MGR. MATUŠ ŠMEREK	ZODP.PROJEKTANT: ING. MAREK IVANIČ	GP: ING. MAREK IVANIČ	SVS - servising s.r.o. Partizánska cesta 5 974 01 Banská Bystrica
OBJEDNÁVATEĽ PROJEKTOVEJ DOKUMENTÁCIE: OBEC PRAVENEC, PRAVENEC 208, 972 16			
OKRESNÝ ÚRAD: PRIEVIDZA	KRAJ: TRENČIANSKY		
OBECNÝ ÚRAD: PRAVENEC	INVESTOR: OBEC PRAVENEC		
NÁZOV STAVBY: PRAVENEC - KANALIZÁCIA		Z.ZÁKAZKY: 102-02/35-2025	
		STUPEŇ: DUR	
		DÁTUM: 2025	
		FORMÁT: 24 A4	
PRÍLOHA: KÓPIA KATASTRÁLNEJ MAPY- ČASŤ 6		ARCH.ČÍSLO: 2653	
		MIERKA: 1:500	ČÍSLO PRÍLOHY: D.