


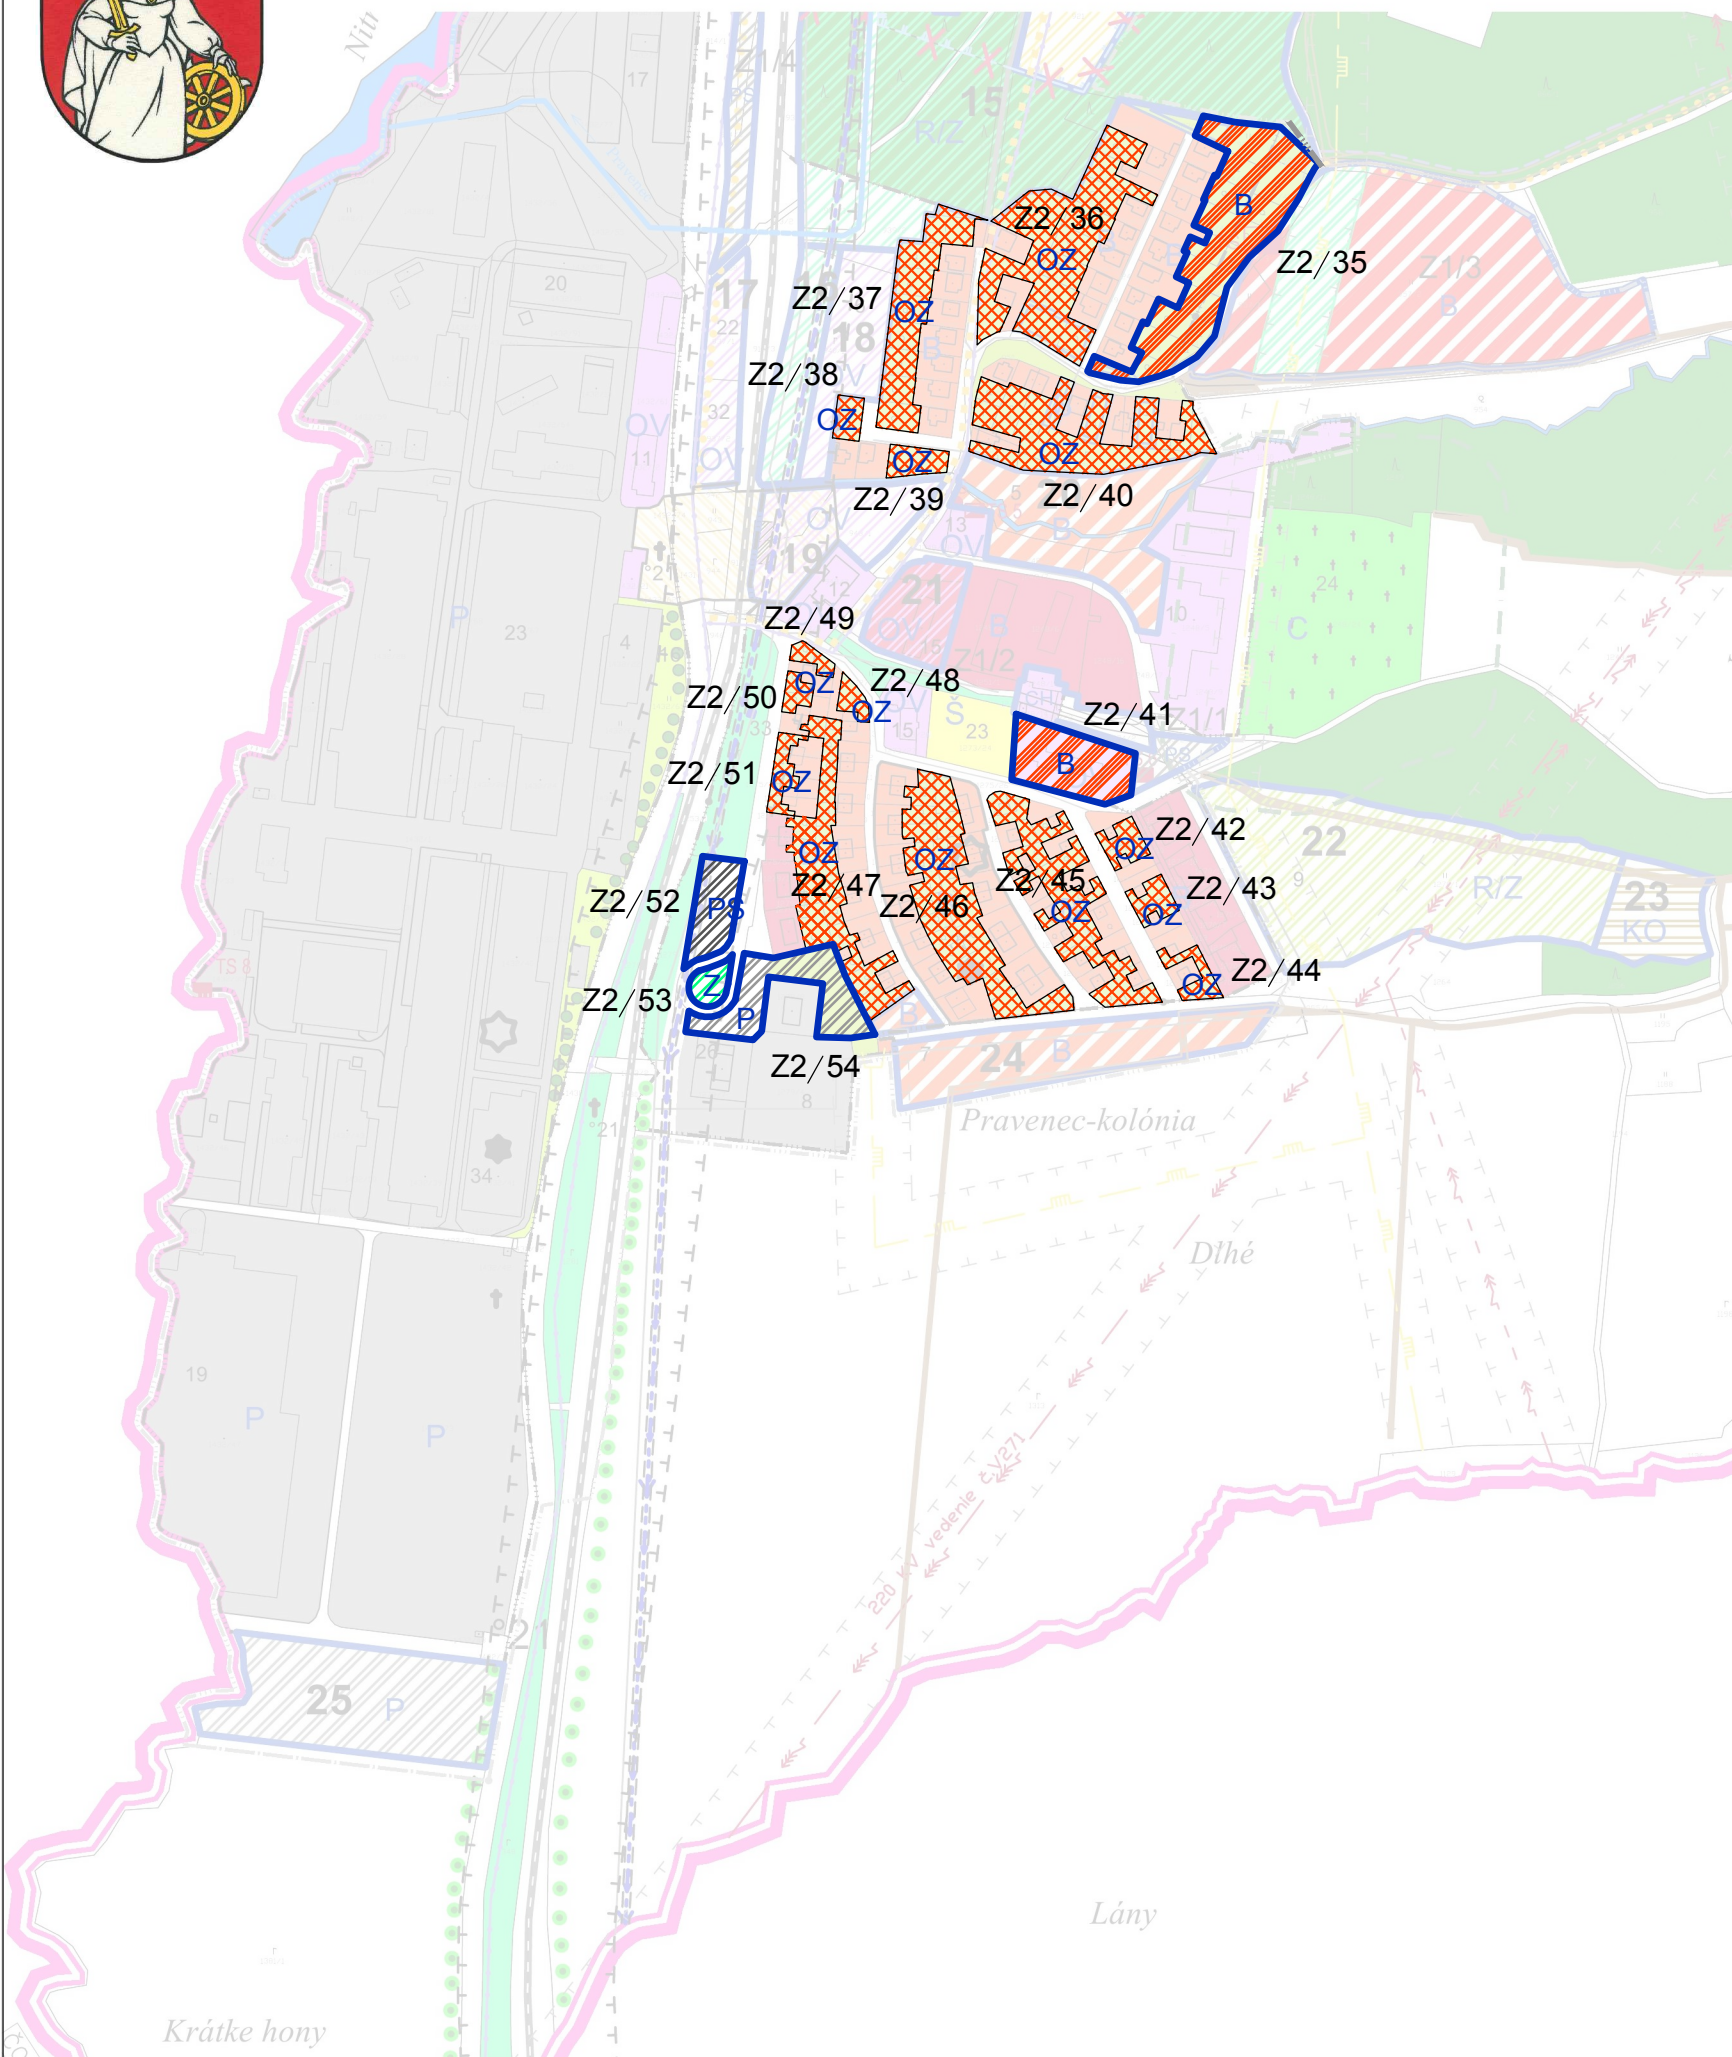


ÚZEMNÝ PLÁN OBCE PRAVENEK - ZMENY A DOPLNKY Č.2

KOMPLEXNÝ NÁVRH PRIESTOROVÉHO USPORIADANIA A FUNKČNÉHO VYUŽITIA ÚZEMIA



LEGENDA ROZVOJOVÝCH ÚZEMÍ:

- Z2/35 BÝVANIE (B)
- Z2/36 OBYTNÁ ZÁHRADA (OZ)
- Z2/37 OBYTNÁ ZÁHRADA (OZ)
- Z2/38 OBYTNÁ ZÁHRADA (OZ)
- Z2/39 OBYTNÁ ZÁHRADA (OZ)
- Z2/40 OBYTNÁ ZÁHRADA (OZ)
- Z2/41 BÝVANIE (B)
- Z2/42 OBYTNÁ ZÁHRADA (OZ)
- Z2/43 OBYTNÁ ZÁHRADA (OZ)
- Z2/44 OBYTNÁ ZÁHRADA (OZ)
- Z2/45 OBYTNÁ ZÁHRADA (OZ)
- Z2/46 OBYTNÁ ZÁHRADA (OZ)
- Z2/47 OBYTNÁ ZÁHRADA (OZ)
- Z2/48 OBYTNÁ ZÁHRADA (OZ)
- Z2/49 OBYTNÁ ZÁHRADA (OZ)
- Z2/50 OBYTNÁ ZÁHRADA (OZ)
- Z2/51 OBYTNÁ ZÁHRADA (OZ)
- Z2/52 PLOCHY STATICKEJ DOPRAVY (PS)
- Z2/53 ZELEŇ (Z)
- Z2/54 PRIEMYSEL (P)

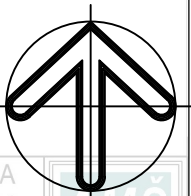

ZHOTOVITEĽ DOKUMENTÁCIE AMŠ Partners spol.s r.o., Lazovná 15, 974 01 BANSKÁ BYSTRICA IČO: 36628514

ZHOTOVITEĽ DOKUMENTÁCIE	AMŠ Partners, spol. s r.o., Nám. Štefana Moysesá 3, 974 01 Banská Bystrica
DOKUMENTÁCIE	tel.:048/4295 399, fax:048/4299 916, e-mail:amsp@amsp.sk, www.amsp.sk
AUTORI:	Ing.arch. Marian Šovčík,CSc., Ing.arch. Pavel Záriš
VYPRACOVAL:	Ing.arch. Ivica Gašparovičová



OBSTARÁVATEĽ:	OBEC PRAVENEK	DÁTUM	9/2009
NÁZOV DOKUMENTÁCIE		FORMÁT	A4
ÚZEMNÝ PLÁN OBCE PRAVENEK		MIER	1:5000
ÚZEMNÝ PLÁN OBCE PRAVENEK - ZMENY A DOPLNKY Č.2		DÁTUM	12/2019
KOMPLEXNÝ NÁVRH PRIESTOROVÉHO USPORIADANIA A FUNKČNÉHO VYUŽITIA ÚZEMIA		FORMÁT	2 A4
		MIERKA	1:5000

NÁZOV VÝKRESU	ČÍSLO VÝKRESU
KOMPLEXNÝ NÁVRH PRIESTOROVÉHO USPORIADANIA A FUNKČNÉHO VYUŽITIA ÚZEMIA	02c