


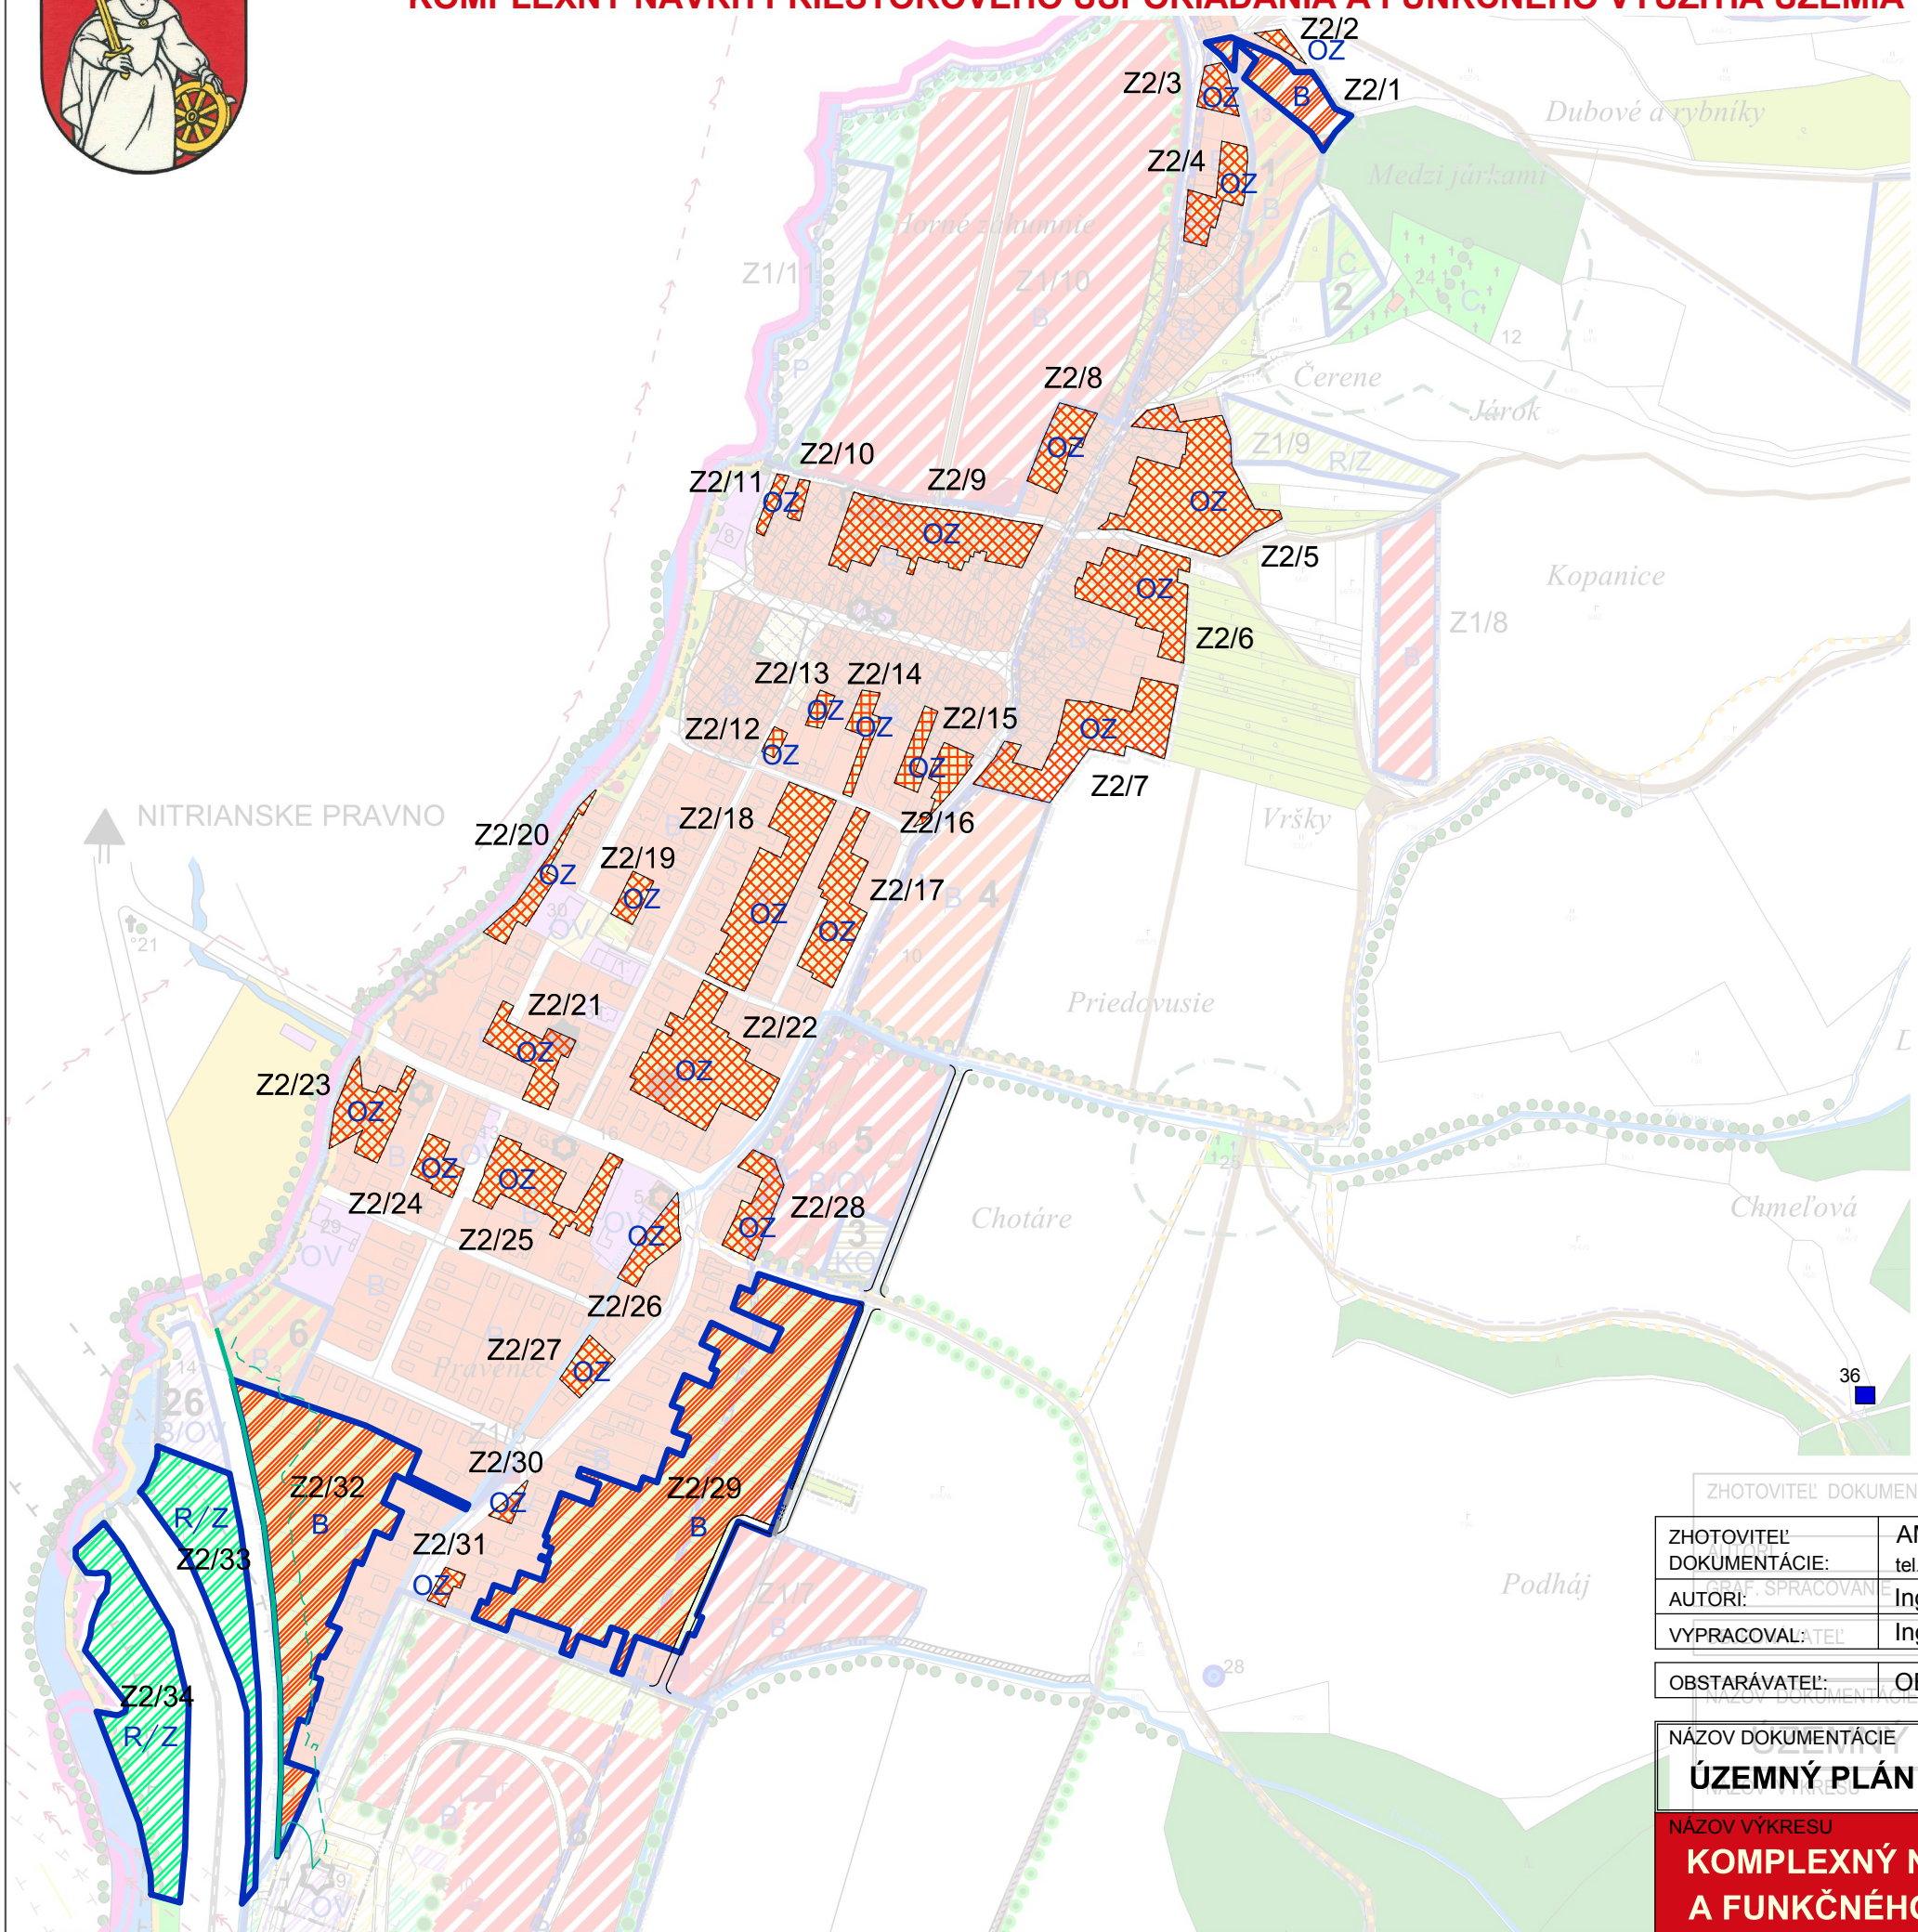

ÚZEMNÝ PLÁN OBCE PRAVENEK - ZMENY A DOPLNKY Č.2

KOMPLEXNÝ NÁVRH PRIESTOROVÉHO USPORIADANIA A FUNKČNÉHO VYUŽITIA ÚZEMIA



LEGENDA ROZVOJOVÝCH ÚZEMÍ:

- Z2/1 BÝVANIE (B)
- Z2/2 OBYTNÁ ZÁHRADA (OZ)
- Z2/3 OBYTNÁ ZÁHRADA (OZ)
- Z2/4 OBYTNÁ ZÁHRADA (OZ)
- Z2/5 OBYTNÁ ZÁHRADA (OZ)
- Z2/6 OBYTNÁ ZÁHRADA (OZ)
- Z2/7 OBYTNÁ ZÁHRADA (OZ)
- Z2/8 OBYTNÁ ZÁHRADA (OZ)
- Z2/9 OBYTNÁ ZÁHRADA (OZ)
- Z2/10 OBYTNÁ ZÁHRADA (OZ)
- Z2/11 OBYTNÁ ZÁHRADA (OZ)
- Z2/12 OBYTNÁ ZÁHRADA (OZ)
- Z2/13 OBYTNÁ ZÁHRADA (OZ)
- Z2/14 OBYTNÁ ZÁHRADA (OZ)
- Z2/15 OBYTNÁ ZÁHRADA (OZ)
- Z2/16 OBYTNÁ ZÁHRADA (OZ)
- Z2/17 OBYTNÁ ZÁHRADA (OZ)
- Z2/18 OBYTNÁ ZÁHRADA (OZ)
- Z2/19 OBYTNÁ ZÁHRADA (OZ)
- Z2/20 OBYTNÁ ZÁHRADA (OZ)
- Z2/21 OBYTNÁ ZÁHRADA (OZ)
- Z2/22 OBYTNÁ ZÁHRADA (OZ)
- Z2/23 OBYTNÁ ZÁHRADA (OZ)
- Z2/24 OBYTNÁ ZÁHRADA (OZ)
- Z2/25 OBYTNÁ ZÁHRADA (OZ)
- Z2/26 OBYTNÁ ZÁHRADA (OZ)
- Z2/27 OBYTNÁ ZÁHRADA (OZ)
- Z2/28 OBYTNÁ ZÁHRADA (OZ)
- Z2/29 BÝVANIE (B)
- Z2/30 OBYTNÁ ZÁHRADA (OZ)
- Z2/31 OBYTNÁ ZÁHRADA (OZ)
- Z2/32 BÝVANIE (B)
- Z2/33 REKREÁCIA - ZÁHRADKY (R/Z)
- Z2/34 REKREÁCIA - ZÁHRADKY (R/Z)

LEGENDA :

36 Kaplnka

ZHOTOVITEĽ DOKUMENTÁCIE AMŠ Partners spol.s r.o., Lazovná 15, 974 01 BANSKÁ BYSTRICA

ZHOTOVITEĽ DOKUMENTÁCIE AMŠ Partners, spol. s r.o., Nám. Štefana Moysesu 3, 974 01 Banská Bystrica
tel.:048/4295 399, fax:048/4299 916, e-mail:amsp@amsp.sk, www.amsp.sk

AUTORI: Ing.arch. Marián Šovčík,CSc., Ing.arch. Pavel Zariš

VYPRACOVALA/TEL: Ing.arch. Ivica Gašparovičová

OBSTARÁVATEĽ: OBEC PRAVENEK

DÁTUM 9/2009

NÁZOV DOKUMENTÁCIE ÚZEMNÝ PLÁN OBCE PRAVENEK - ZMENY A DOPLNKY Č.2

DÁTUM 12/2019

FORMÁT 2 A4

MIERKA 1:5000

NÁZOV VÝKRESU KOMPLEXNÝ NÁVRH PRIESTOROVÉHO USPORIADANIA A FUNKČNÉHO VYUŽITIA ÚZEMIA

ČÍSLO VÝKRESU 02b

