



# ÚZEMNÝ PLÁN OBCE PRAVENEČ - ZMENY A DOPLNKY Č.2

## ŠIRŠIE VZŤAHY

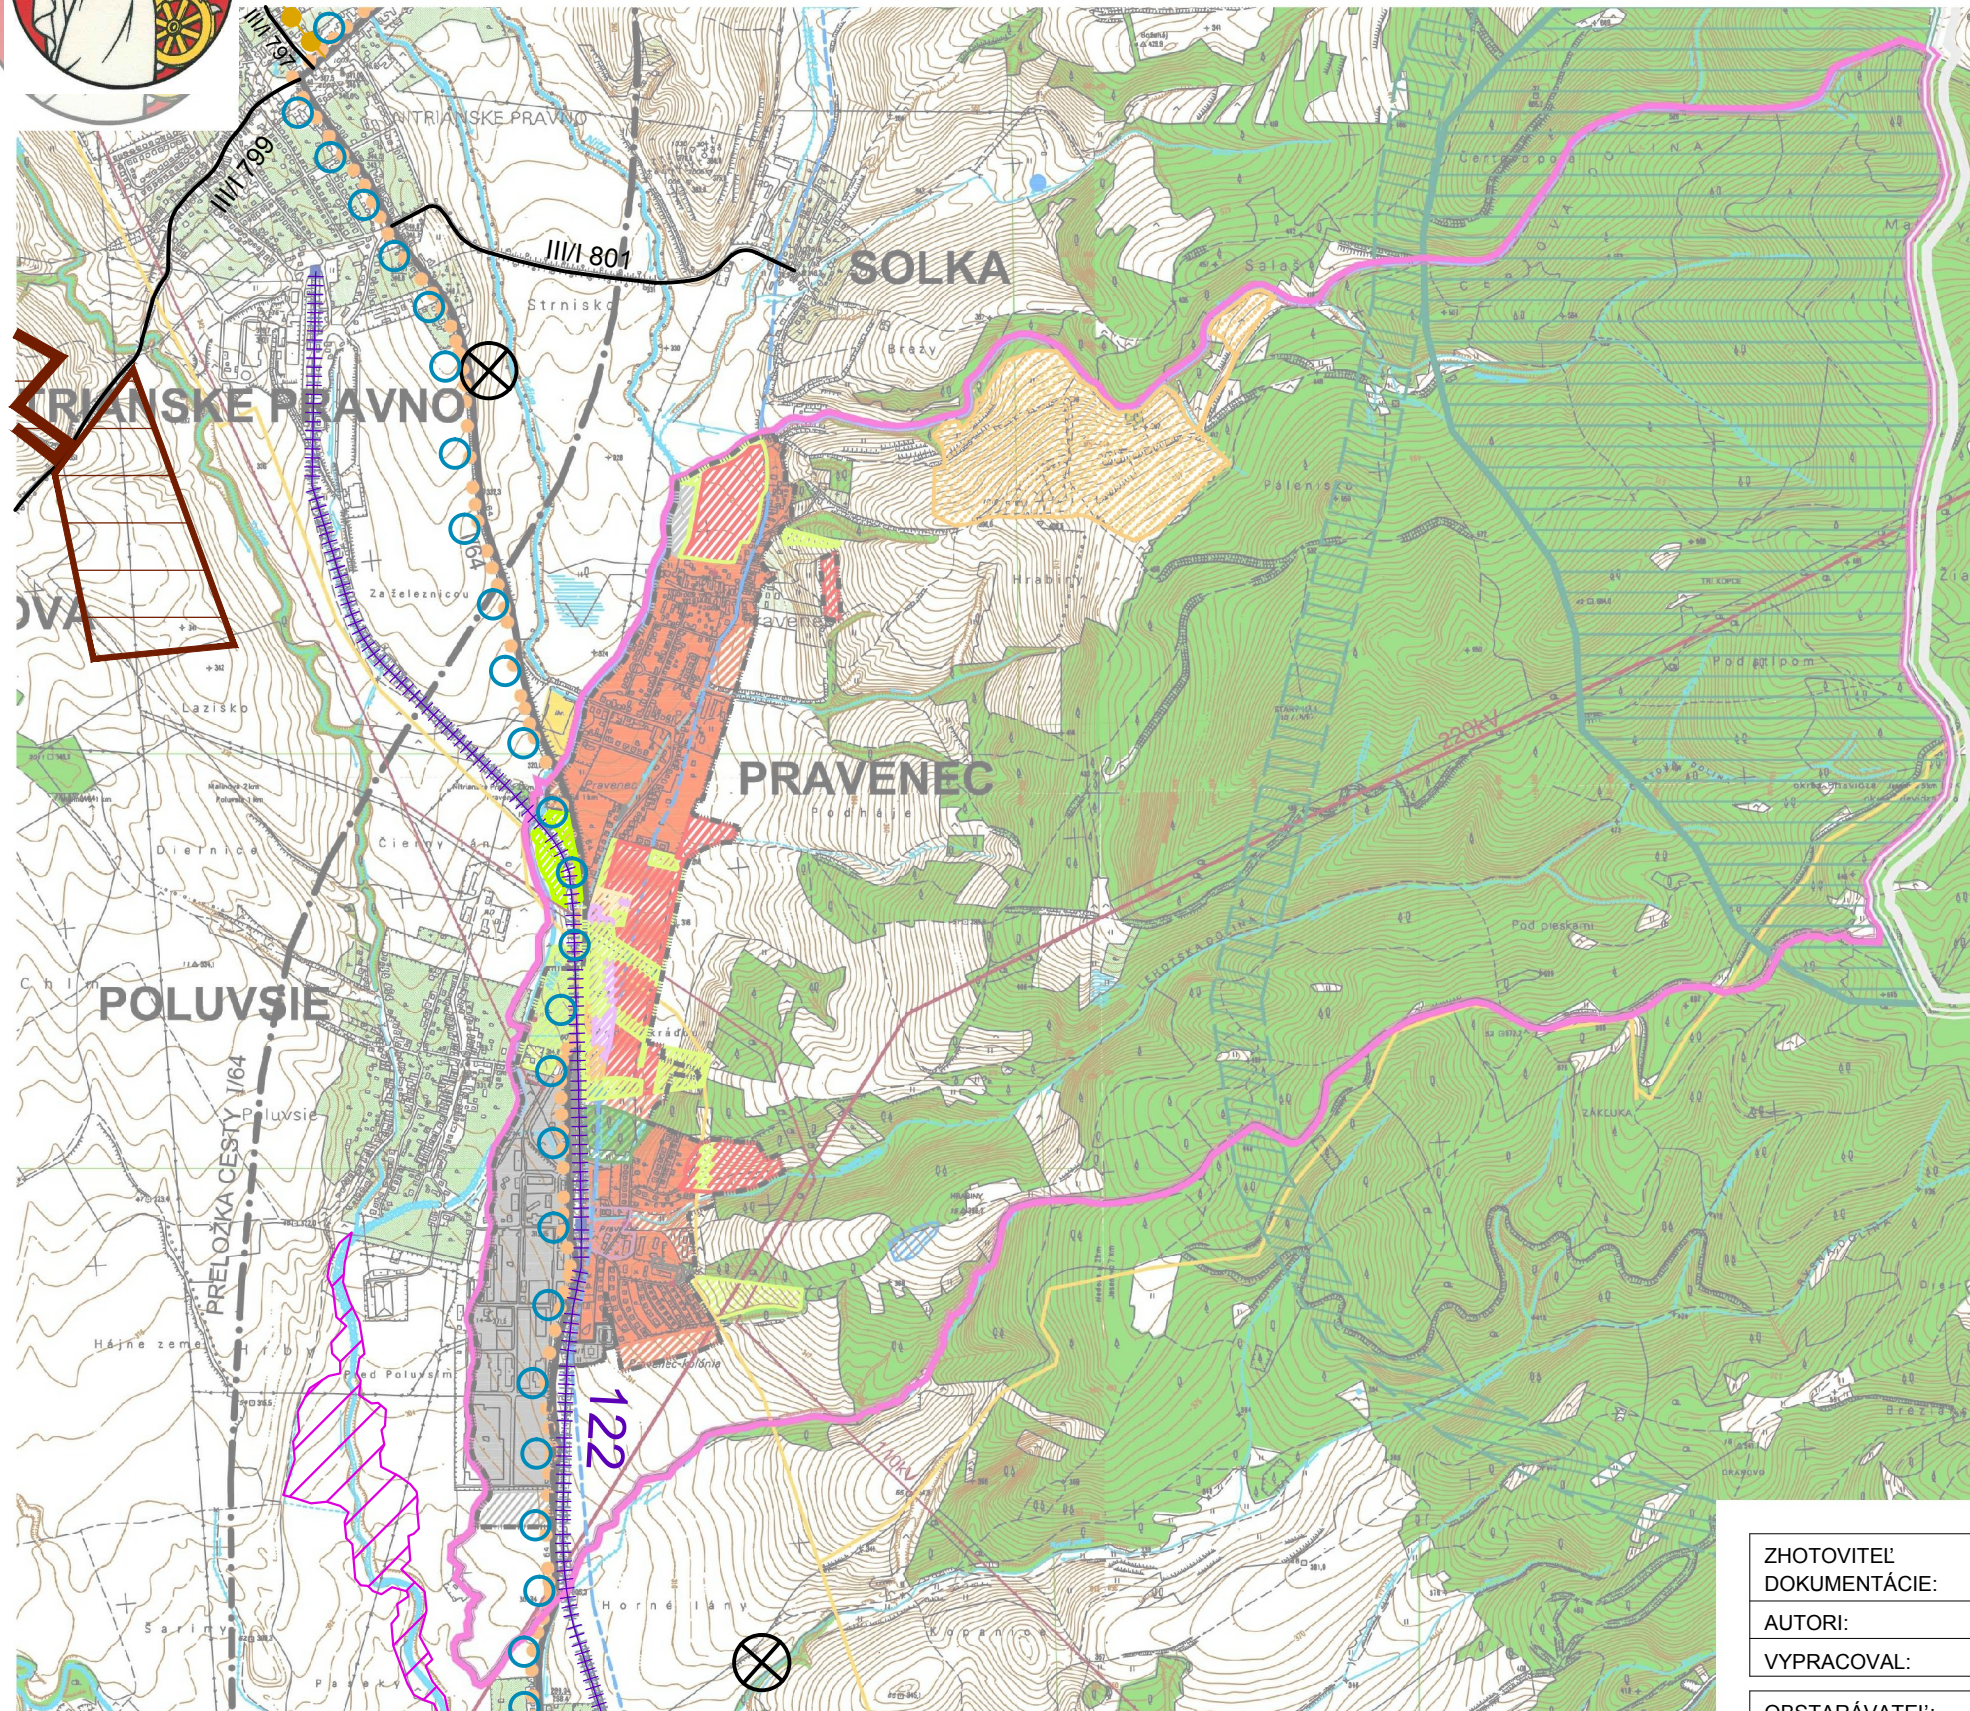

### LEGENDA:GENDA:

STAV	NÁVRH	VÝHLAD	
			Hranica zastavaného územia
			Plochy osídlení
			Plochy vybavenosti
			Plochy priemyselnej výroby, skladov a technického vybavenia
			Plochy verejných priestranstiev
			Koncentrované športovo-rekreačné plochy
			Plochy agroturizmu a rekreácie (zimné športy)
			<b>Plochy rekreácie a zelene</b>
			Plochy dopravného a technického vybavenia
			Cesty III. triedy
			Železničné trate regionálne
			Koridor cyklistickej komunikácie
			Cyklotrasa
			Chránené ložiskové územia
			Environmentálne záťaž
			Záplavová čiara Q100

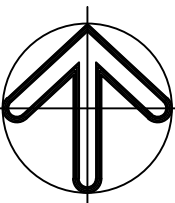

ZHOTOVITEL' AMŠ Partners, spol. s r.o., Nám. Štefana Moysesu 3, 974 01 Banská Bystrica  
 DOKUMENTÁCIE: tel.:048/4295 399, fax:048/4299 916, e-mail:amsp@amsp.sk, www.amsp.sk  
 AUTORI: Ing.arch. Marian Šovčík,CSc., Ing.arch. Pavel Záriš  
 VYPRACOVAL: Ing.arch. Ivica Gašparovičová



OBSTARÁVATEL: OBEC PRAVENEČ

NÁZOV DOKUMENTÁCIE  
**ÚZEMNÝ PLÁN OBCE PRAVENEČ - ZMENY A DOPLNKY Č.2**

DÁTUM 12/2019  
 FORMÁT 2 A4  
 MIERKA 1:20 000

NÁZOV VÝKRESU

ČÍSLO VÝKRESU

ŠIRŠIE VZŤAHY

01

