


INVESTOR: Obecný Úrad Pravenec
 AUTOR: Ing. arch. Marian ŠOVČÍK CSC., Ing. arch. Pavel ZARIŠ, Ing.archt. Simona ŠOVČÍKOVÁ
 VYPRACOVAL: Ing.archt. Simona ŠOVČÍKOVÁ

M 1:20000
 04/2012



URBANISTICKÁ ŠTÚDIA Pravenec - Pod Mokradou


DOPRAVNÉ RIEŠENIE

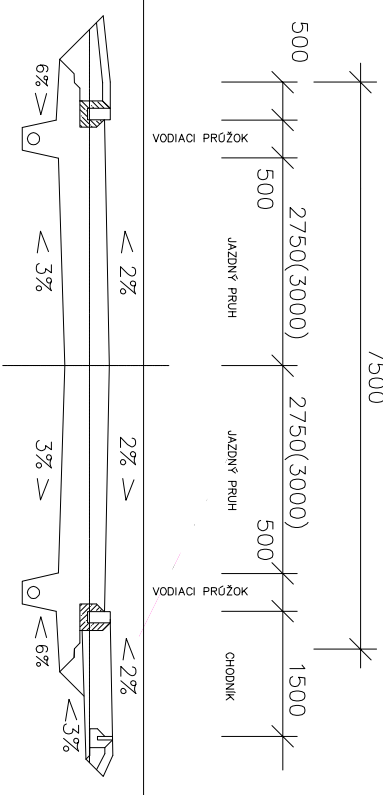

M 1:50

SCHEMATICKÝ PRIEČNY REZ

DVOJPRUHOVÁ MIESTNA KOMUNIKÁCIA S JEDNOSTRANNÝM CHODNÍKOM
 C3-MO 8,0/30 V PRIAMEJ
 C3-MO 7,5/30 V PRIAMEJ
 D1 7,0/20 V PRIAMEJ (bez vodiaceho prúžku)
 7500

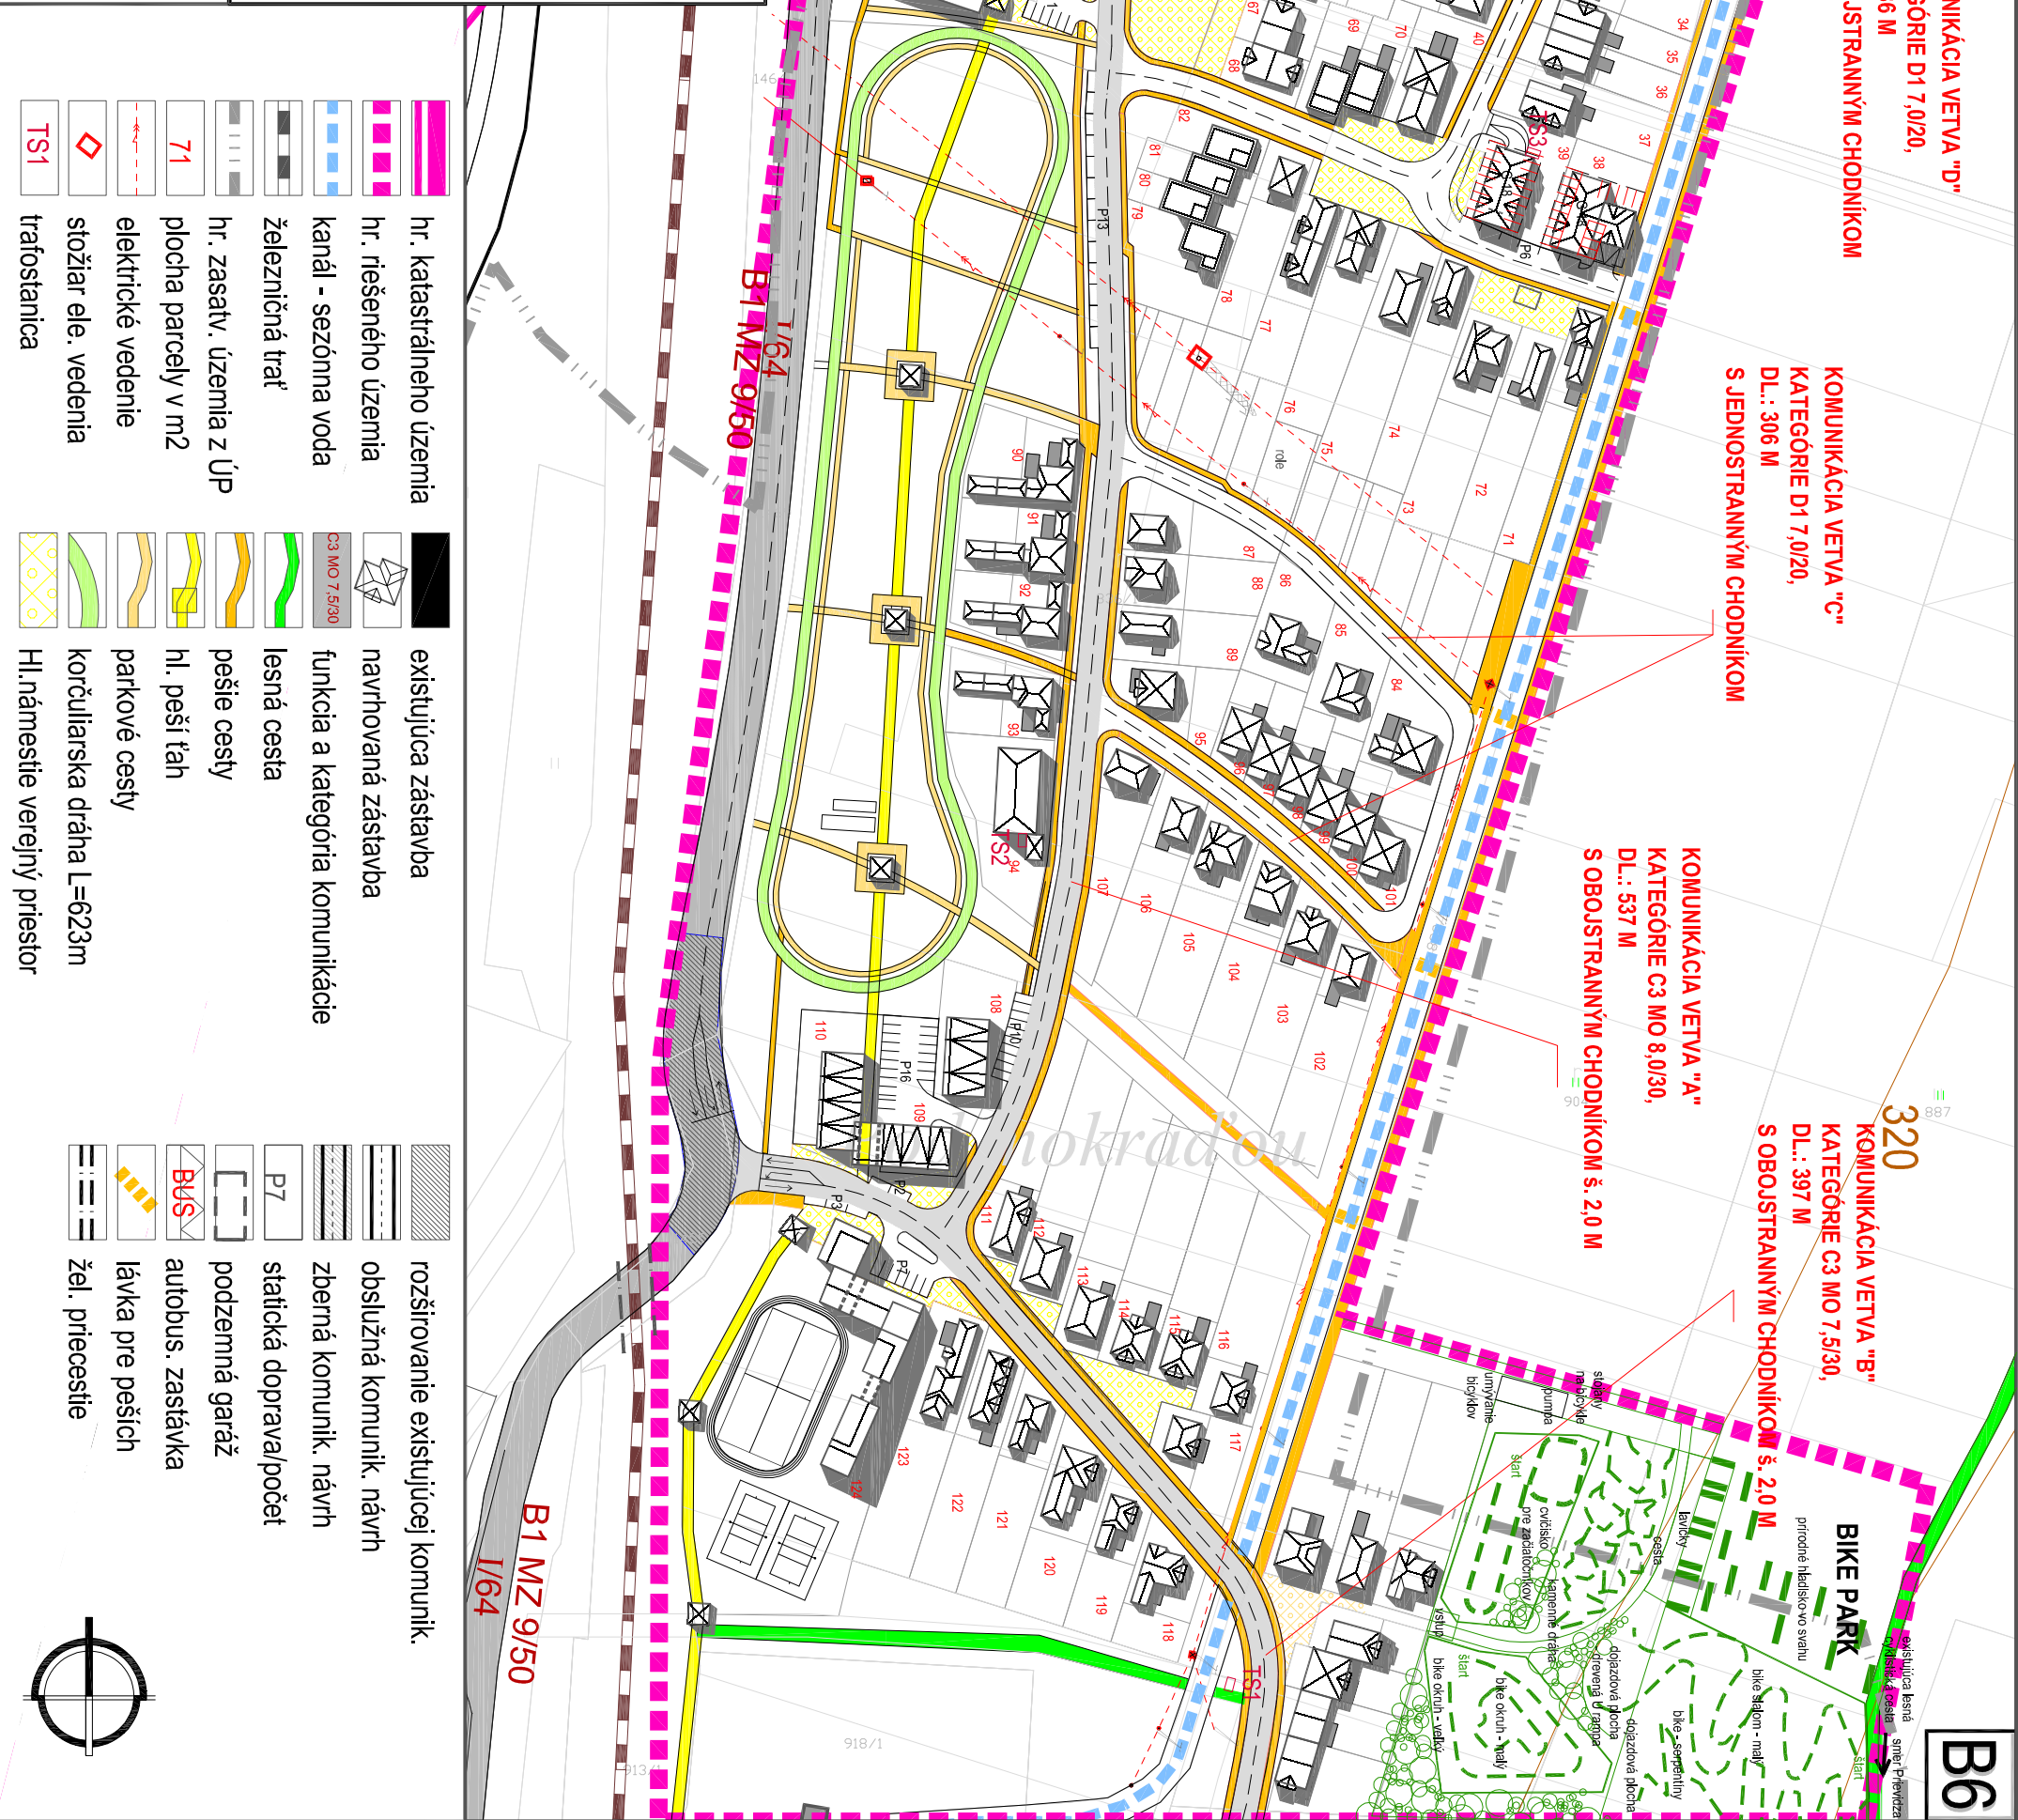

- | | | | |
|--|--------------------------|--|---------------------------------|
| | hr. katastrálneho územia | | existujúca zástavba |
| | hr. riešeného územia | | navrhovaná zástavba |
| | kanál - sezónna voda | | funkcia a kategória komunikácie |
| | železničná trať | | lesná cesta |
| | hr. zasaty. územia z ÚP | | pešie cesty |
| | plocha parcely v m2 | | hl. peší ťah |
| | elektrické vedenie | | parkové cesty |
| | stožiar ele. vedenia | | korčuliarska dráha L=623m |
| | trafostanica | | HL. námestie verejný priestor |
| | TS1 | | |
-
- | | |
|--|-----------------------------------|
| | rozširovanie existujúcej komunik. |
| | obslužná komunik. návrh |
| | zberná komunik. návrh |
| | statická doprava/počet |
| | podzemná garáž |
| | autobus. zastávka |
| | lávka pre peších |
| | žel. priecestie |

KOMUNIKÁCIA VETVA "D"
 KATEGÓRIE D1 7,0/20,
 DL.: 636 M
 S OBOJSTRANNÝM CHODNÍKOM

KOMUNIKÁCIA VETVA "C"
 KATEGÓRIE D1 7,0/20,
 DL.: 306 M
 S JEDNOSTRANNÝM CHODNÍKOM

KOMUNIKÁCIA VETVA "A"
 KATEGÓRIE C3 MO 8,0/30,
 DL.: 537 M
 S OBOJSTRANNÝM CHODNÍKOM š. 2,0 M

KOMUNIKÁCIA VETVA "B"
 KATEGÓRIE C3 MO 7,5/30,
 DL.: 397 M
 S OBOJSTRANNÝM CHODNÍKOM š. 2,0 M

320

BIKE PARK
 prírodné hľadisko vo stavbu

B6