


ÚZEMNÝ PLÁN OBCE PRAVENEC - ZMENY A DOPLNKY č.3


VEREJNÉ DOPRAVNÉ VYBAVENIE

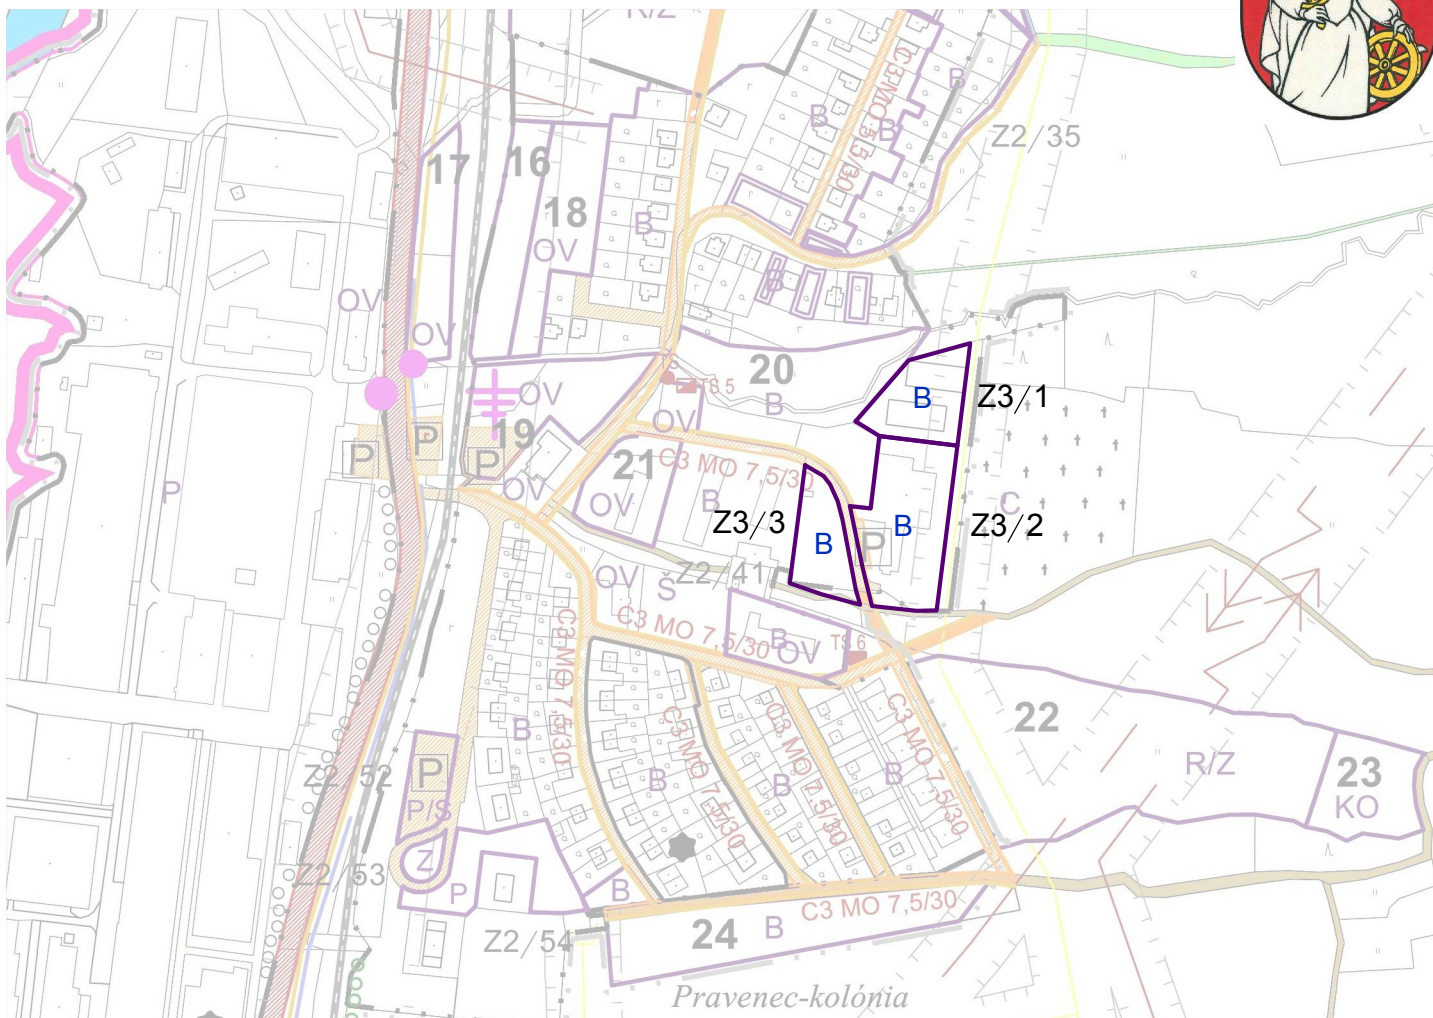

Stav	Návrh	
		Obslužné komunikácie
		Cyklistické trasy
	C3 MO 7,5/30	Funkcia a kategória komunikácie
	Z3/1	Nové rozvojové plochy - NÁVRH č. 1,2,3,4,5,6...27

LEGENDA ROZVOJOVÝCH ÚZEMÍ:

- Z3/1 BÝVANIE (B)
- Z3/2 BÝVANIE (B)
- Z3/3 BÝVANIE (B)

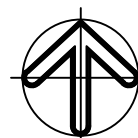

ZHOTOVITEL' DOKUMENTÁCIE:	AMŠ Partners, spol. s r.o., Nám. Štefana Moysesu 3, 974 01 Banská Bystrica tel.:048/4295 399, fax:048/4299 916, e-mail:amsp@amsp.sk, www.amsp.sk
AUTORI:	Ing.arch. Marian Šovčík, CSc.
VYPRACOVAL:	Ing.arch. Ivica Gašparovičová



OBSTARÁVATEL:	OBEC PRAVENEC
---------------	---------------

NÁZOV DOKUMENTÁCIE	ÚZEMNÝ PLÁN OBCE PRAVENEC - ZMENY A DOPLNKY Č.3
--------------------	--

DÁTUM	11/2025
FORMÁT	2 A4
MIERKA	1:5000

NÁZOV VÝKRESU

ČÍSLO VÝKRESU

VEREJNÉ DOPRAVNÉ VYBAVENIE

03 / 1