




ÚZEMNÝ PLÁN OBCE PRAVENEC - ZMENY A DOPLNKY č.2

VEREJNÉ DOPRAVNÉ VYBAVENIE

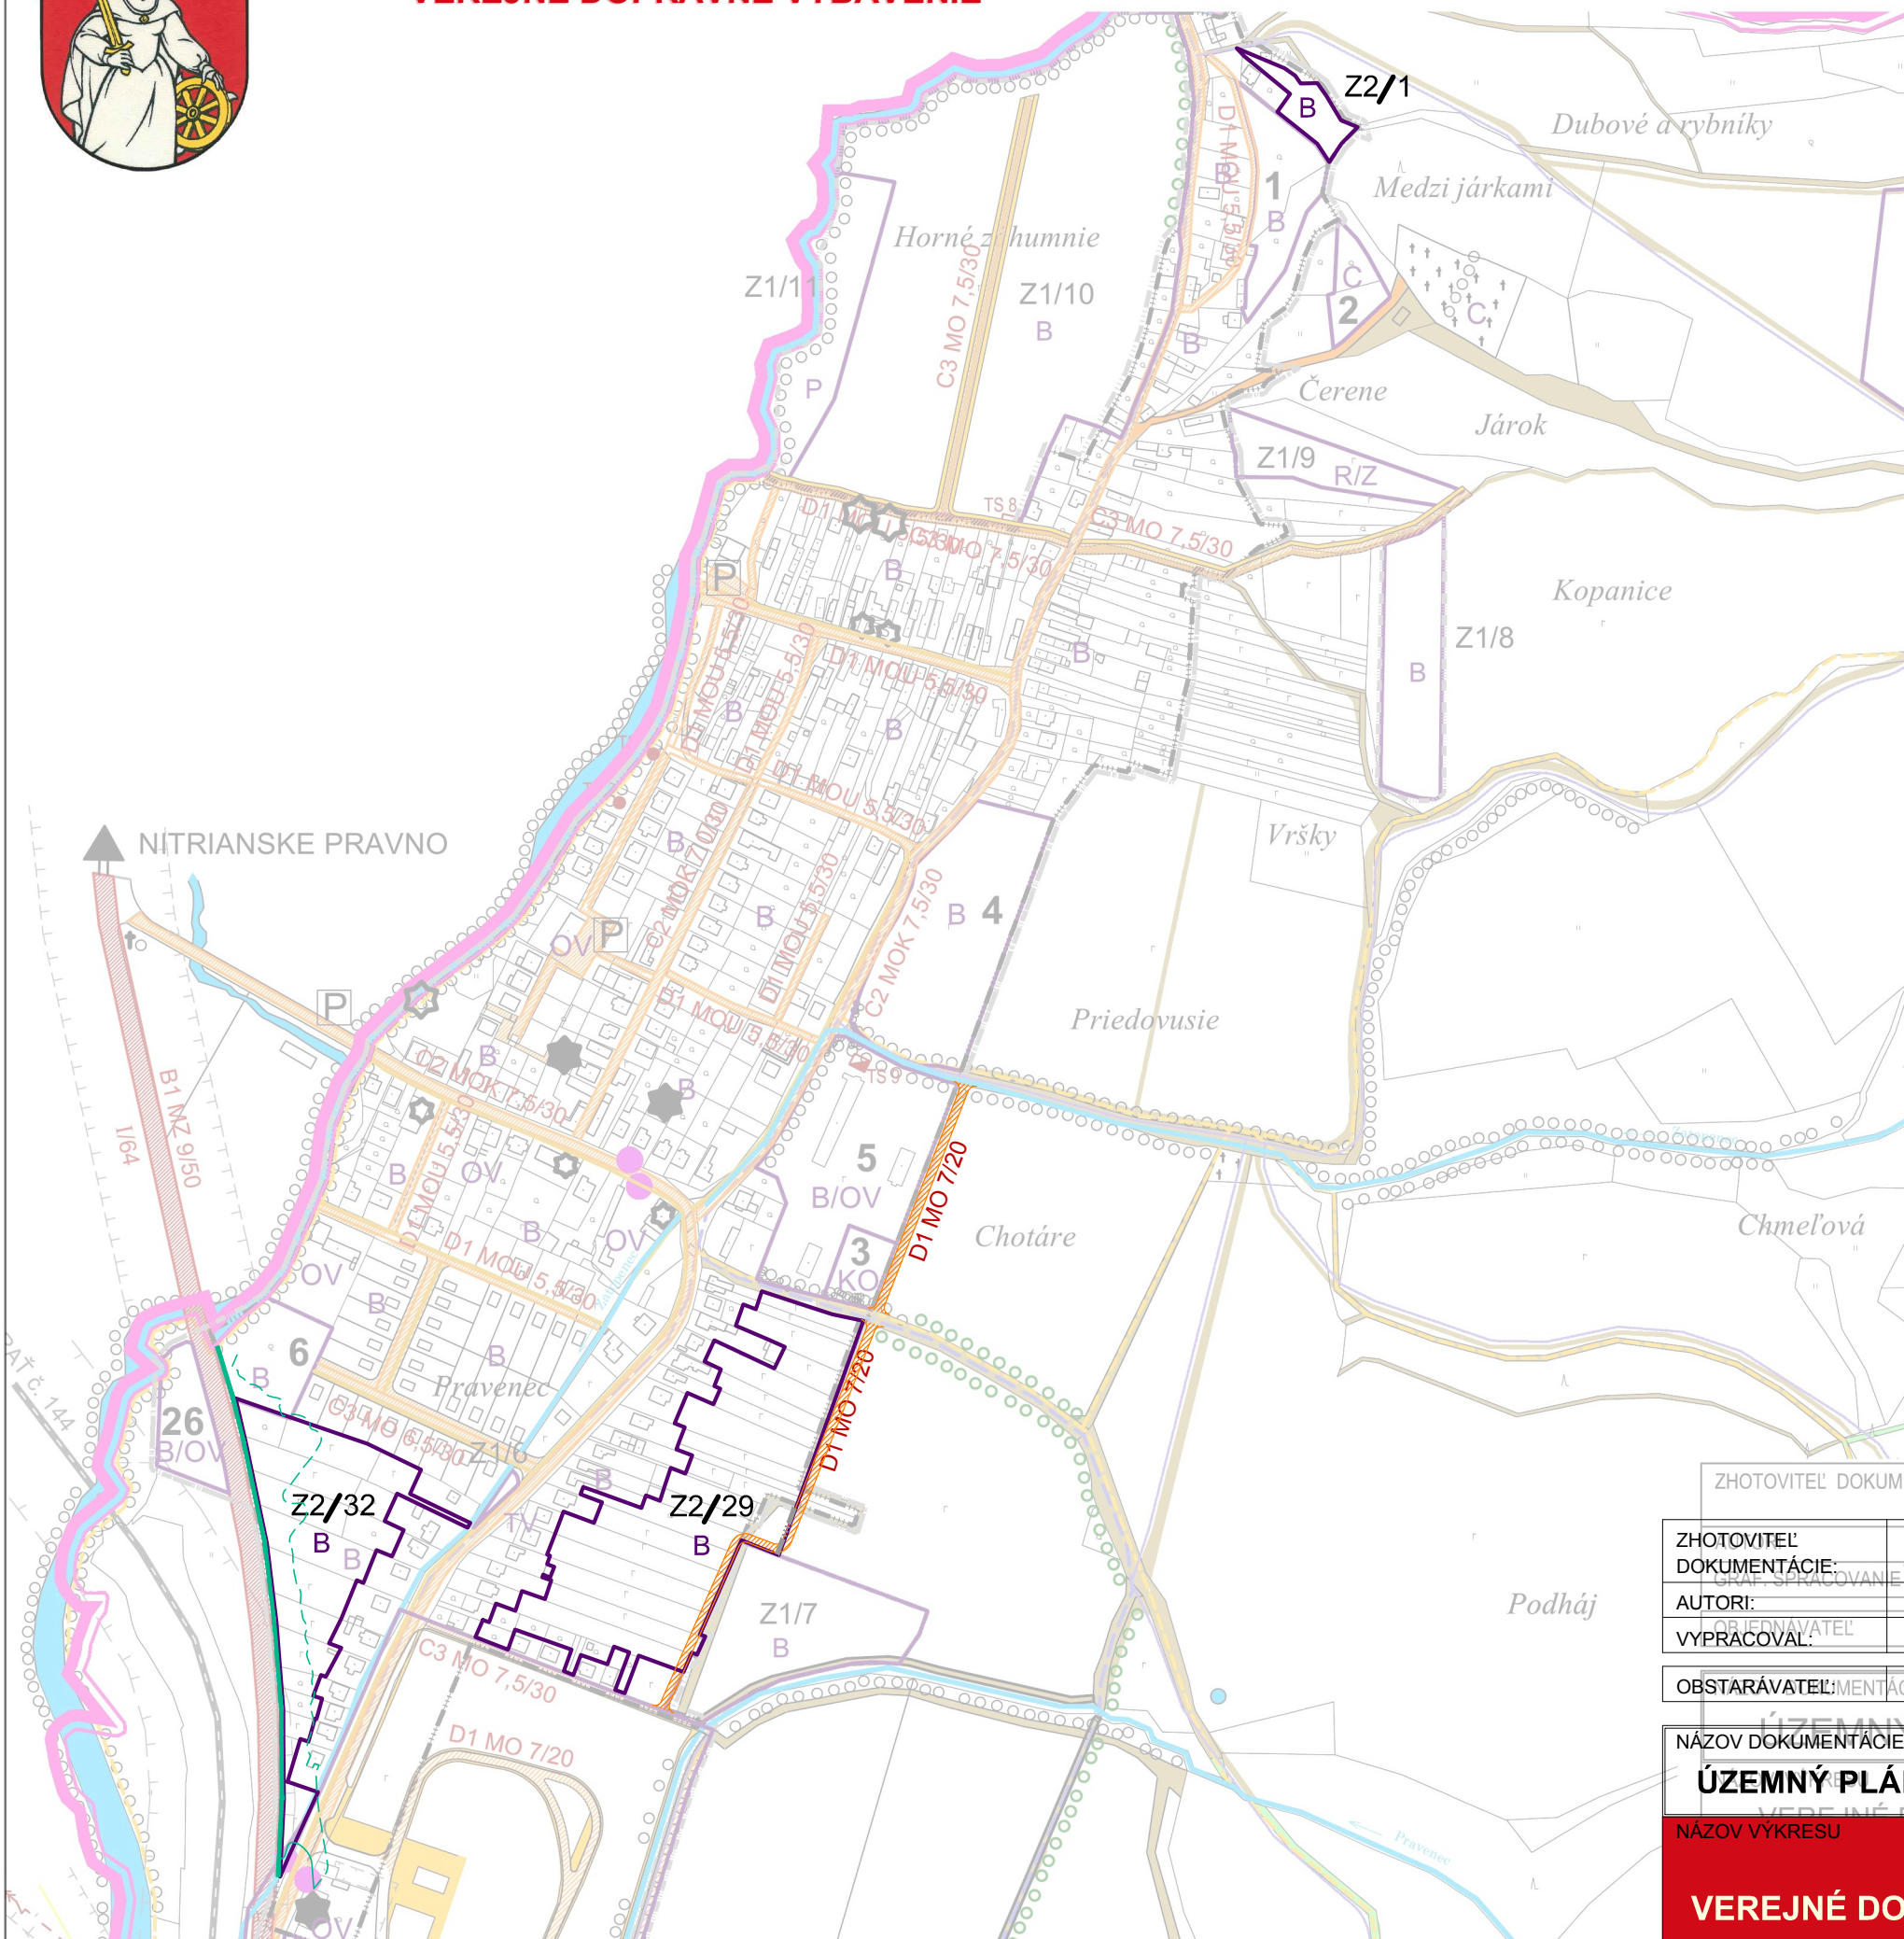

LEGENDA:

	Hranic katastrálneho územia
	Hranica zastavaného územia
	Vysokotlakový plynovod, regulačná stanica
	Vonkajšie vedenie VN, trafostanica
	Líniová zeleň – ochrana a pôdo ochrana, interakčný prvok líniový
	Železničná trať
	Železničná stanica
	Autobusové zastávky
	Zberné komunikácie
	Obslužné komunikácie
	Upokojené komunikácie
	Rekonštrukcia komunikácie
	Chodníky
	Pešie turistické trasy
	Cyklistické trasy
	Lesné cesty
	Polné cesty
	Ochranné pásma dopravy, TI, hygienické limitujúce zástavbu
	C3 MO 7,5/30 Funkcia a kategória komunikácie
	Parkovacie plochy
	Pamiatkovo chránené objekty a územia
	Z2/1 Nové rozvojové plochy – NÁVRH č. 1,2,3,4,5,6...27
	Volné priestory na zastavenie
	Protihlukové opatrenia – protihluková stena (PHS)
	Prípustné hladiny hluku DEŇ/NOC

LEGENDA ROZVOJOVÝCH ÚZEMÍ:

Z2/1 BÝVANIE (B)
Z2/29 BÝVANIE (B)
Z2/32 BÝVANIE (B)

ZHOTOVITEĽ DOKUMENTÁCIE	AMŠ Partners spol.s r.o., Lazovná 15, 974 01 BANSKÁ BYSTRICA IČO: 36628514
ZHOTOVITEĽ DOKUMENTÁCIE	AMŠ Partners spol.s r.o., Nám. Štefana Moysesu 3, 974 01 Banská Bystrica tel.: 048/4295 399, fax: 048/4299 916, e-mail: amsp@amsp.sk, www.amsp.sk
AUTORI:	Ing.arch. Marian Šovčík, CSc., Ing.arch. Pavel Zariš
VYPRACOVAL:	Ing.arch. Ivica Gašparovičová
OBSTARÁVATEĽ	OBEC PRAVENEC
DÁTUM	5/2009
FORMÁT	15 A4
MIERKA	DÁTUM 12/2019
FORMÁT	2 A4
MIERKA	1:5000
NÁZOV VÝKRESU	ČÍSLO VÝKRESU
VEREJNÉ DOPRAVNÉ VYBAVENIE	03