




ÚZEMNÝ PLÁN OBCE PRAVENEČ - ZMENY A DOPLNKY č.2

KOMPLEXNÝ NÁVRH PRIESTOROVÉHO USPORIADANIA A FUNKČNÉHO VYUŽITIA ÚZEMIA

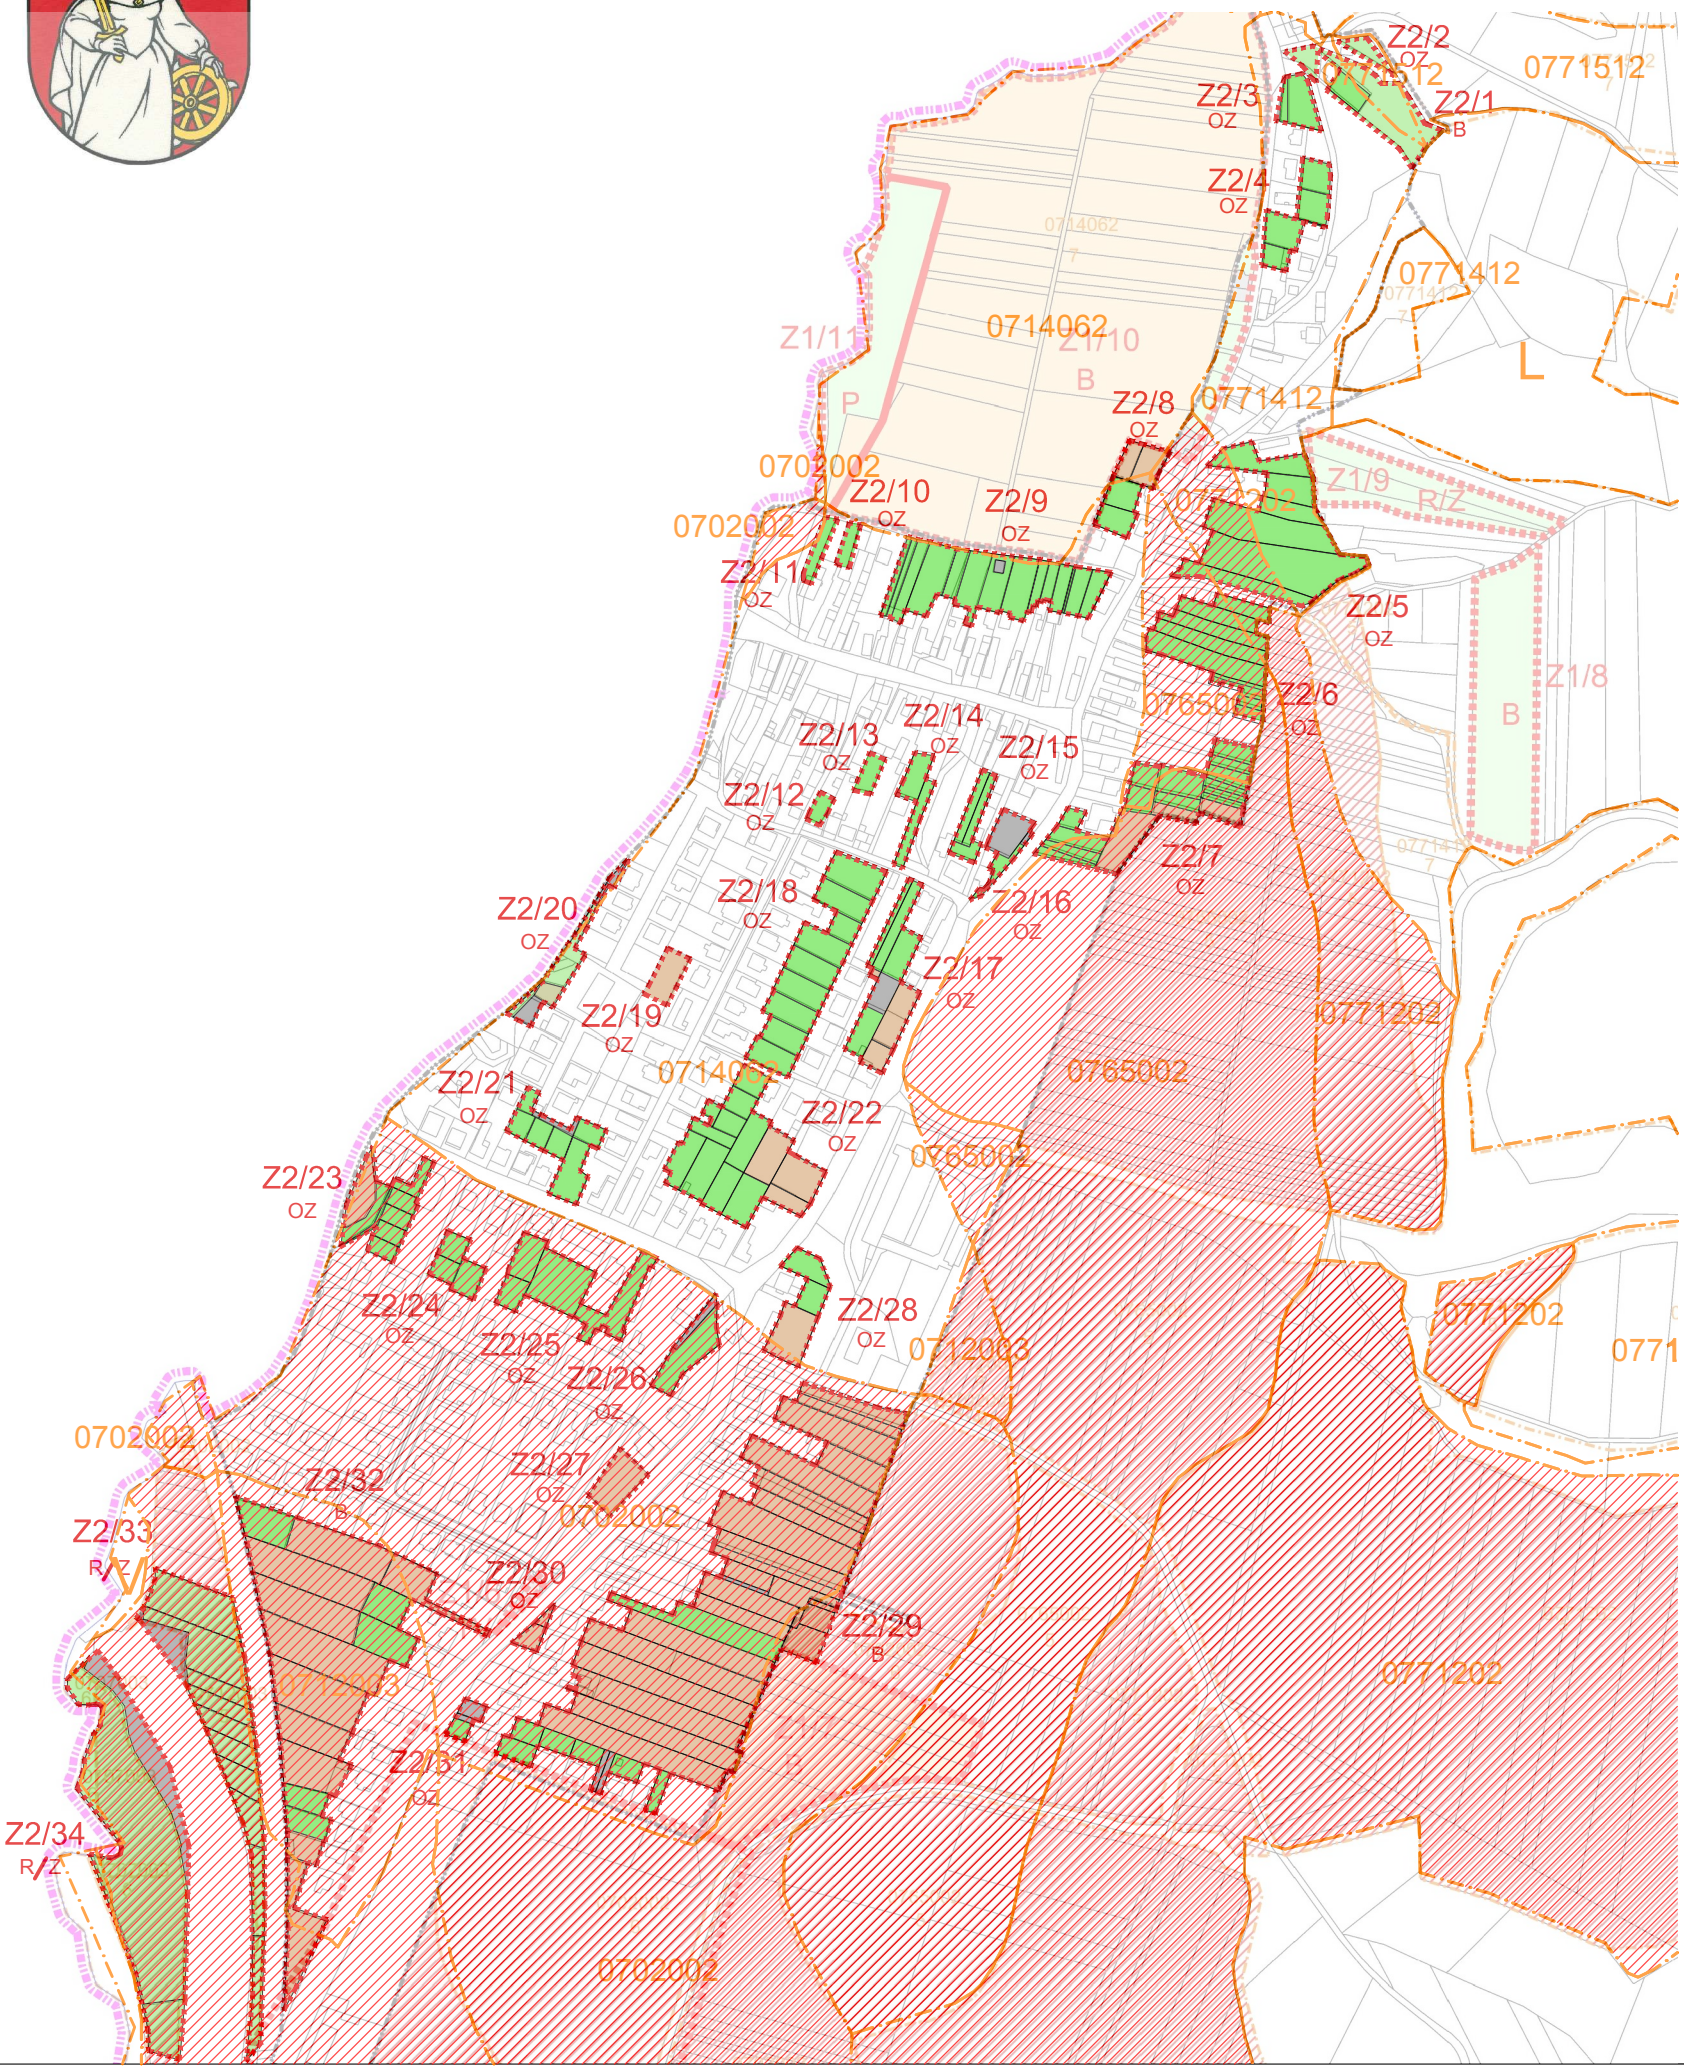

LEGENDA:

STAV	NÁVRH	OPIS
[Symbol]	[Symbol]	HRANICA KATASTRÁLNEHO ÚZEMIA
[Symbol]	[Symbol]	HRANICA ZASTAVANÉHO ÚZEMIA K 11.1.1990
[Symbol]	[Symbol]	HRANICA LOKALITY (ZÁBERU)
[Symbol]	Z2/1	ČÍSLO LOKALITY (ZÁBERU)
[Symbol]	[Symbol]	HRANICA BPEJ
0289212	[Symbol]	KÓD BPEJ
7	[Symbol]	SKUPINA KVALITY POĽNOHOSPODÁRSKEJ PÔDY
[Symbol]	[Symbol]	NAJKVALITNEJŠIA POĽNOHOSPODÁRSKA PÔDA V K.Ú.
[Symbol]	[Symbol]	ORNÁ PÔDA
[Symbol]	[Symbol]	ZÁHRADY
[Symbol]	[Symbol]	TRVALÉ TRÁVNATÉ PORASTY
[Symbol]	[Symbol]	ZASTAVANÉ PLOCHY A NÁDVORIA
[Symbol]	[Symbol]	OSTATNÁ PLOCHA
[Symbol]	[Symbol]	LESY

LEGENDA ROZVOJOVÝCH ÚZEMÍ:

- Z2/1 BÝVANIE (B)
- Z2/2 OBYTNÁ ZÁHRADA (OZ)
- Z2/3 OBYTNÁ ZÁHRADA (OZ)
- Z2/4 OBYTNÁ ZÁHRADA (OZ)
- Z2/5 OBYTNÁ ZÁHRADA (OZ)
- Z2/6 OBYTNÁ ZÁHRADA (OZ)
- Z2/7 OBYTNÁ ZÁHRADA (OZ)
- Z2/8 OBYTNÁ ZÁHRADA (OZ)
- Z2/9 OBYTNÁ ZÁHRADA (OZ)
- Z2/10 OBYTNÁ ZÁHRADA (OZ)
- Z2/11 OBYTNÁ ZÁHRADA (OZ)
- Z2/12 OBYTNÁ ZÁHRADA (OZ)
- Z2/13 OBYTNÁ ZÁHRADA (OZ)
- Z2/14 OBYTNÁ ZÁHRADA (OZ)
- Z2/15 OBYTNÁ ZÁHRADA (OZ)
- Z2/16 OBYTNÁ ZÁHRADA (OZ)
- Z2/17 OBYTNÁ ZÁHRADA (OZ)
- Z2/18 OBYTNÁ ZÁHRADA (OZ)
- Z2/19 OBYTNÁ ZÁHRADA (OZ)
- Z2/20 OBYTNÁ ZÁHRADA (OZ)
- Z2/21 OBYTNÁ ZÁHRADA (OZ)
- Z2/22 OBYTNÁ ZÁHRADA (OZ)
- Z2/23 OBYTNÁ ZÁHRADA (OZ)
- Z2/24 OBYTNÁ ZÁHRADA (OZ)
- Z2/25 OBYTNÁ ZÁHRADA (OZ)
- Z2/26 OBYTNÁ ZÁHRADA (OZ)
- Z2/27 OBYTNÁ ZÁHRADA (OZ)
- Z2/28 OBYTNÁ ZÁHRADA (OZ)
- Z2/29 BÝVANIE (B)
- Z2/30 OBYTNÁ ZÁHRADA (OZ)
- Z2/31 OBYTNÁ ZÁHRADA (OZ)
- Z2/32 BÝVANIE (B)
- Z2/33 REKREÁCIA - ZÁHRADKY (R/Z)
- Z2/34 REKREÁCIA - ZÁHRADKY (R/Z)

ZHOTOVITEL:	AMS Partners, spol. s r.o., Nám. Štefana Moysesu 3, 974 01 Banská Bystrica
DOKUMENTÁCIE:	tel.: 048/4295 399, fax: 048/4299 916, e-mail: amsp@amsp.sk, www.amsp.sk
AUTORI:	Ing.arch. Marian Sovčík, CSc.; Ing.arch. Pavel Zariš
VYPRACOVAL:	Mgr. Viera Balogová, Ing.arch. Ivica Gašparovičová



OBSTARÁVATEĽ: OBEC PRAVENEČ

NÁZOV DOKUMENTÁCIE	ÚZEMNÝ PLÁN OBCE PRAVENEČ - ZMENY A DOPLNKY č.2
DÁTUM	7/2014
FORMÁT	2 A4
MIERKA	1:5000

VYHODNOTENIE DÔSLEDKOV STAVEBNÝCH ZÁMEROV A INÝCH NÁVRHOV NA POĽNOHOSPODÁRSKEJ PÔDE

DÁTUM	7/2014
DÁTUM	12/2019
FORMÁT	2 A4
MIERKA	1:5000
ČÍSLO VÝKRESU	

05a