


ÚZEMNÝ PLÁN OBCE PRAVENEC - ZMENY A DOPLNKY č.3

VEREJNOPROSPEŠNÉ STAVBY

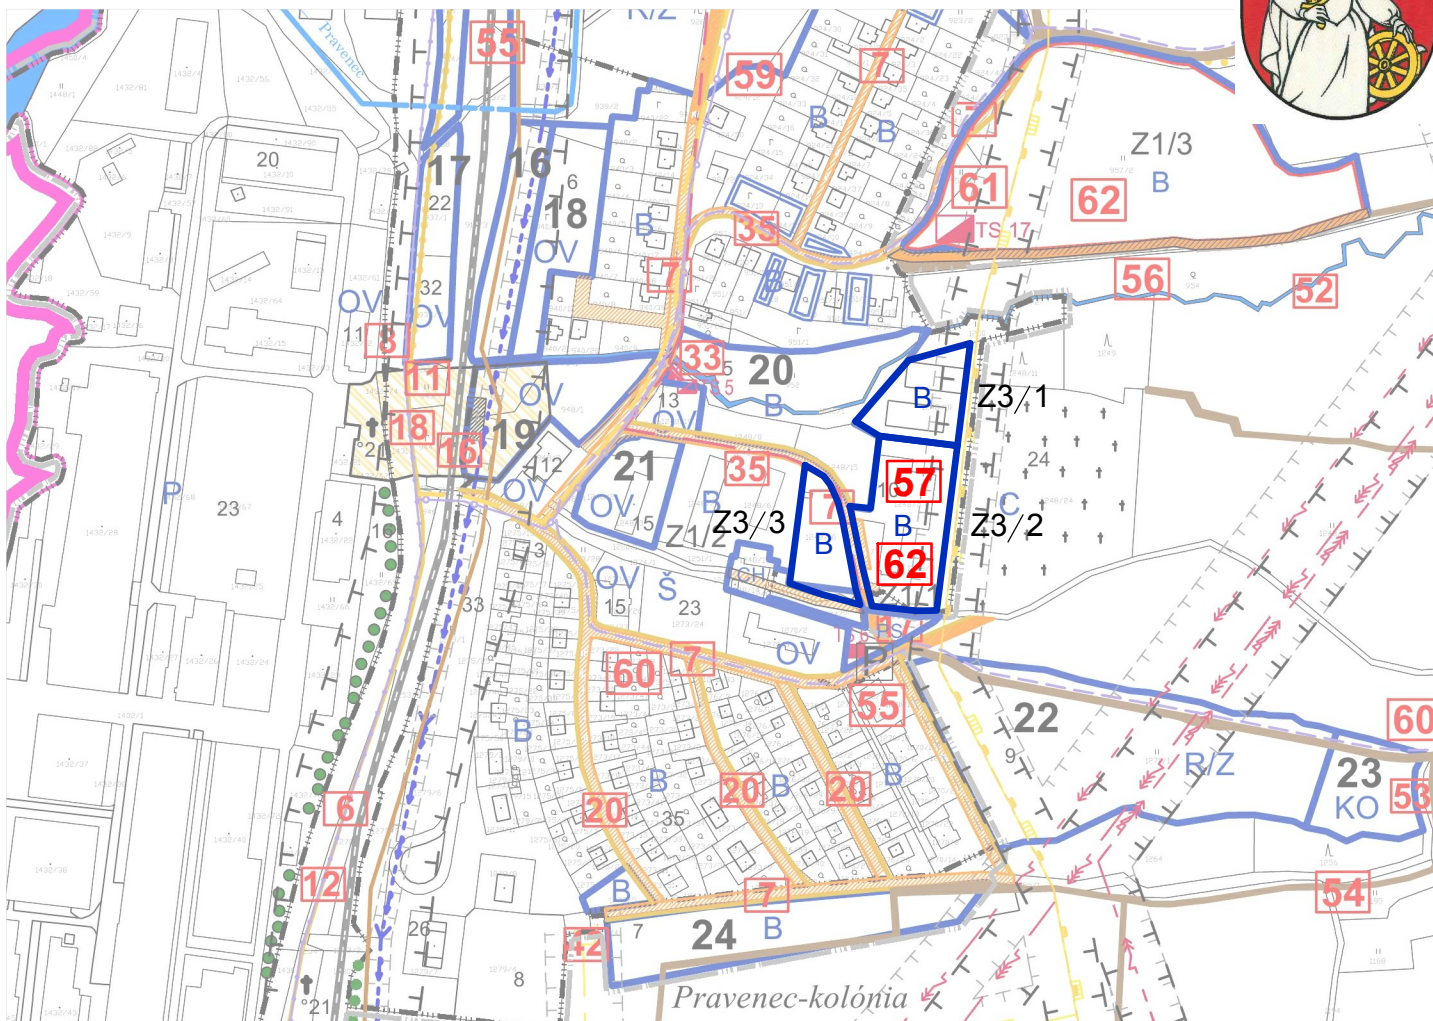

LEGENDA:

Návrh	
	Cesty a obslužné komunikácie
	Regulačný blok - plochy bývania
	Cyklistické trasy /VPS/
Z3/1	Označenie lokality zmien a doplnkov

LEGENDA ROZVOJOVÝCH ÚZEMÍ:

- Z3/1 BÝVANIE (B)
- Z3/2 BÝVANIE (B)
- Z3/3 BÝVANIE (B)


VEREJNOPROSPEŠNÉ STAVBY

VEREJNÉ KOMUNIKÁCIE, PLOCHY A ZARIADENIA DOPRAVY

- UPOKOJENÁ KOMUNIKÁCIA D1 PRE NAVRHOVANÚ ZÁSTAVBU V KATEGÓRII MO 7/20, RESP. MOU 4,5/20

VEREJNOPROSPEŠNÁ TECHNICKÁ VYBAVENOSŤ

- NN SEKUNDÁRNE SÍTE V NOVOAVRHOVANEJ URBANIZOVANEJ BYTOVEJ ZÁSTAVBE IBV A OBČIANSKEJ VYBAVENOSTI

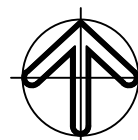

ZHOTOVITEL' DOKUMENTÁCIE:	AMŠ Partners, spol. s r.o., Nám. Štefana Moysesu 3, 974 01 Banská Bystrica tel.:048/4295 399, fax:048/4299 916, e-mail:amsp@amsp.sk, www.amsp.sk
AUTORI:	Ing.arch. Marian Šovčík, CSc.
VYPRACOVAL:	Ing.arch. Ivica Gašparovičová



OBSTARÁVATEL:	OBEC PRAVENEC
---------------	---------------

NÁZOV DOKUMENTÁCIE	DÁTUM	11/2025
ÚZEMNÝ PLÁN OBCE PRAVENEC - ZMENY A DOPLNKY č.3	FORMÁT	2 A4
	MIERKA	1:5000

NÁZOV VÝKRESU	ČÍSLO VÝKRESU
---------------	---------------

VEREJNOPROSPEŠNÉ STAVBY

06 / 1