



ÚZEMNÝ PLÁN OBCE PRAVENEC - ZMENY A DOPLNKY Č.3

ŠIRŠIE VZŤAHY

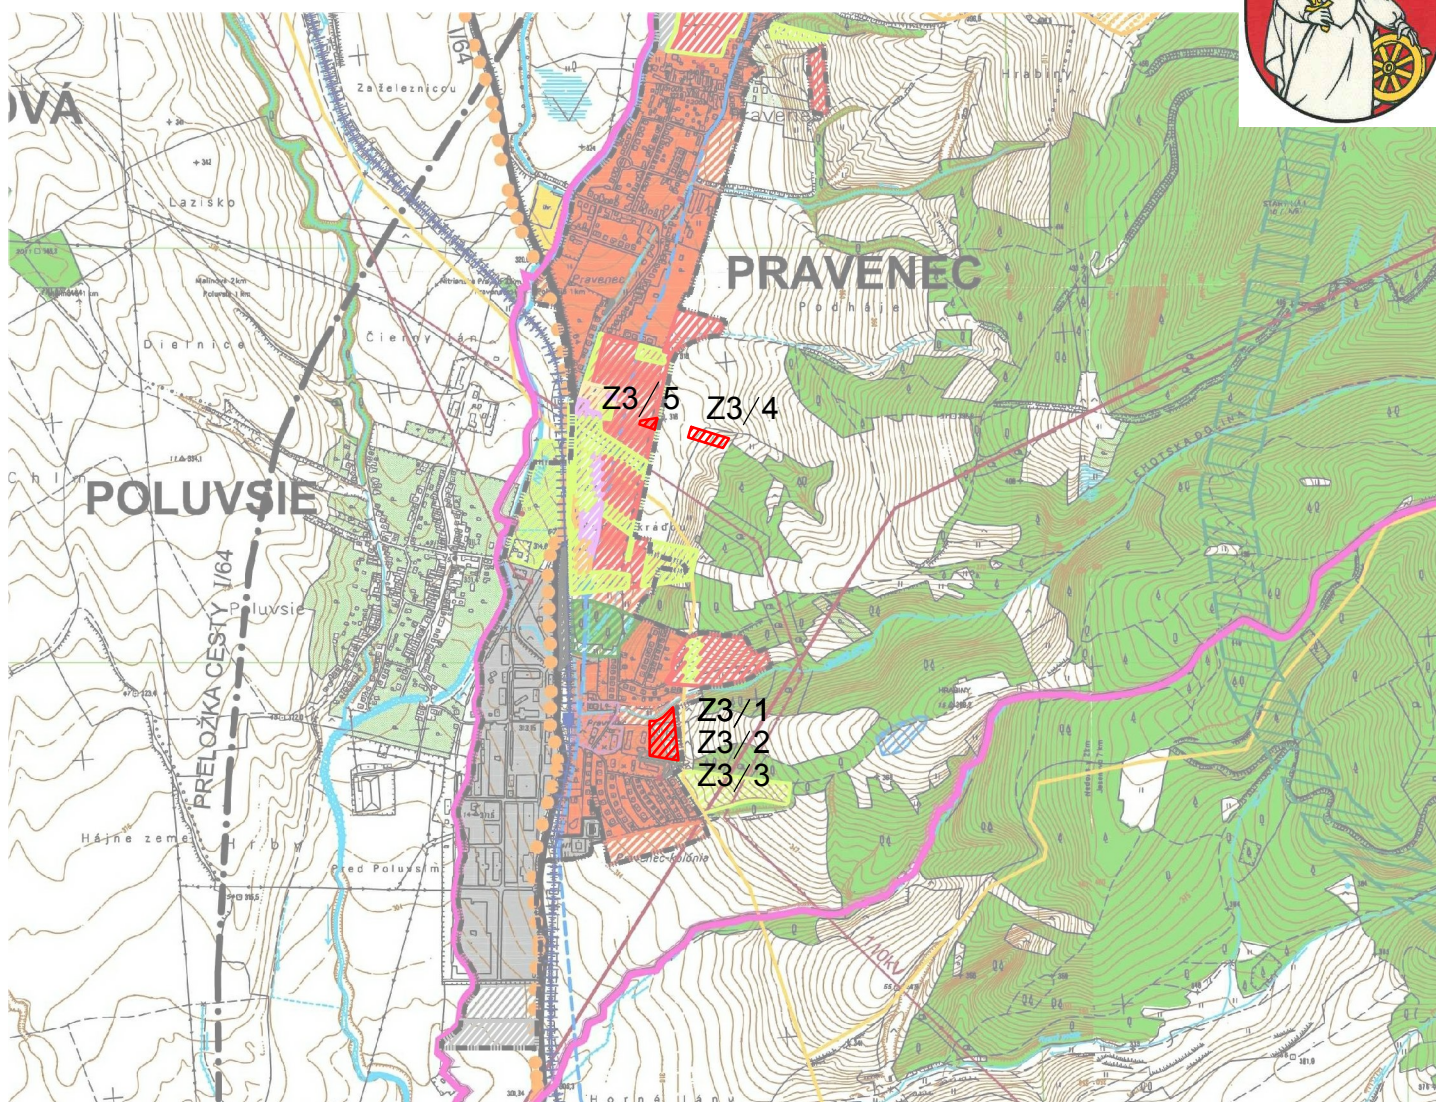

LEGENDA:

NÁVRH	
	Hranica zastavaného územia
	Plochy osídlení
	Plochy vybavenosti
	Plochy priemyselnej výroby, skladov a technického vybavenia
	Plochy verejných priestranstiev
	Koncentrované športovo-rekreačné plochy
	Plochy agroturizmu a rekreácie (zimné športy)
	Plochy rekreácie a zelene
	Plochy dopravného a technického vybavenia

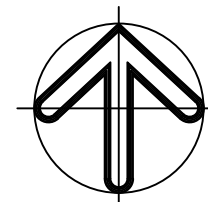

ZHOTOVITEL' DOKUMENTÁCIE:	AMŠ Partners, spol. s r.o., Nám. Štefana Moysesu 3, 974 01 Banská Bystrica tel.:048/4295 399, fax:048/4299 916, e-mail:amsp@amsp.sk, www.amsp.sk
AUTORI:	Ing.arch. Marian Šovčík,CSc.
VYPRACOVAL:	Ing.arch. Ivica Gašparovičová



OBSTARÁVATEL:	OBEC PRAVENEC
---------------	---------------

NÁZOV DOKUMENTÁCIE ÚZEMNÝ PLÁN OBCE PRAVENEC - ZMENY A DOPLNKY Č.3	DÁTUM	11/2025
	FORMÁT	2 A4
	MIERKA	1:20 000

NÁZOV VÝKRESU ŠIRŠIE VZŤAHY	ČÍSLO VÝKRESU 01
---------------------------------------	----------------------------