


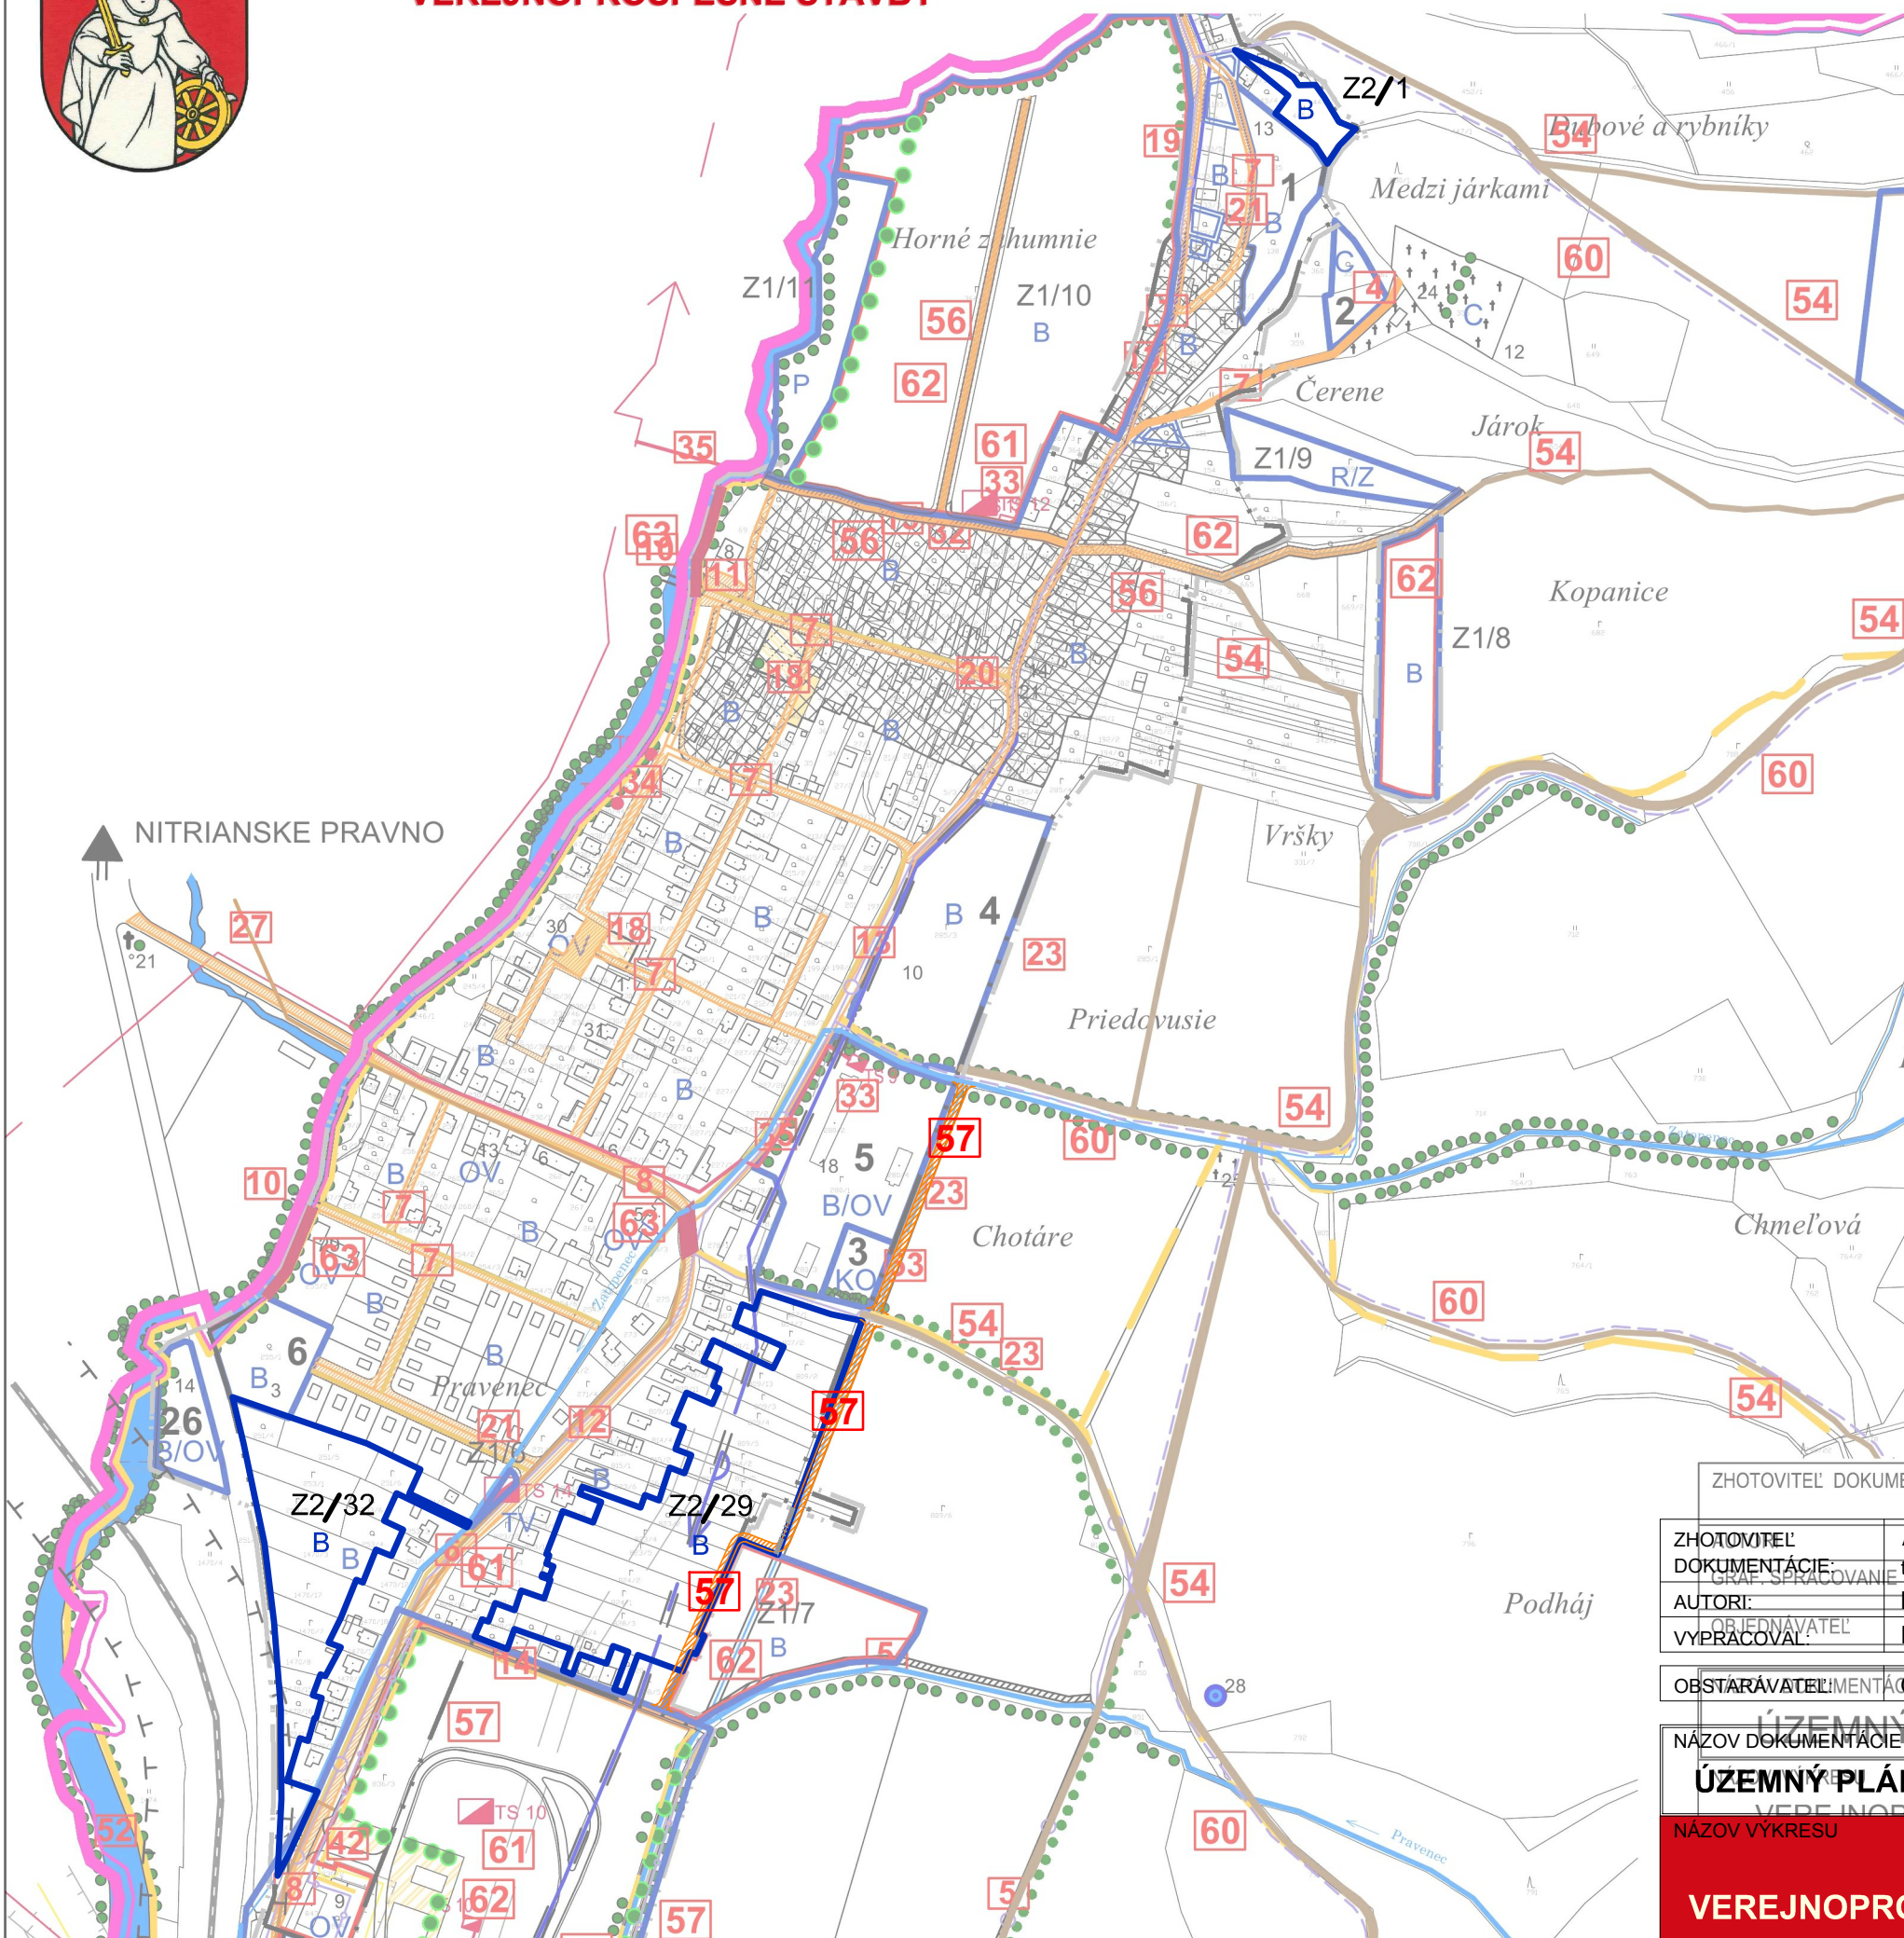

ÚZEMNÝ PLÁN OBCE PRAVENEČ - ZMENY A DOPLNKY č.2

VEREJNOPROSPEŠNÉ STAVBY



ZHOTOVITEĽ DOKUMENTÁCIE		AMŠ Partners spol.s r.o., Lazovná 15, 974 01 BANSKÁ BYSTRICA IČO: 36628514			
ZHOTOVITEĽ DOKUMENTÁCIE		AMŠ Partners spol.s r.o. Nám. Štefana Moysesu 3, 974 01 Banská Bystrica tel.:048/4295 399, fax:048/4299 916, e-mail:amsp@amsp.sk, www.amsp.sk			
GRAF. SPRACOVANIE		Ing.arch. Ivica GASPÁROVICOVÁ, Ing.arch. Simona SOVČÍKOVÁ			
AUTORI:		Ing.arch. Marian Sovčík, CSc., Ing.arch. Pavel Zariš			
VYPRACOVAL:		Ing.arch. Ivica Gasparovicova			
OBSTARÁVATEĽ DOKUMENTÁCIE		OBEC PRAVENEČ		DÁTUM	5/2009
NÁZOV DOKUMENTÁCIE		ÚZEMNÝ PLÁN OBCE PRAVENEČ		FORMÁT	15 A4
MIERKA		1:5000		DÁTUM	12/2019
NÁZOV VÝKRESU		VEREJNOPROSPEŠNÉ STAVBY		FORMÁT	2 A4
				MIERKA	1:5000
VEREJNOPROSPEŠNÉ STAVBY				ČÍSLO VÝKRESU	
				06b	