


ÚZEMNÝ PLÁN OBCE PRAVENEK - ZMENY A DOPLNKY Č.3

VEREJNÉ TECHNICKÉ VYBAVENIE

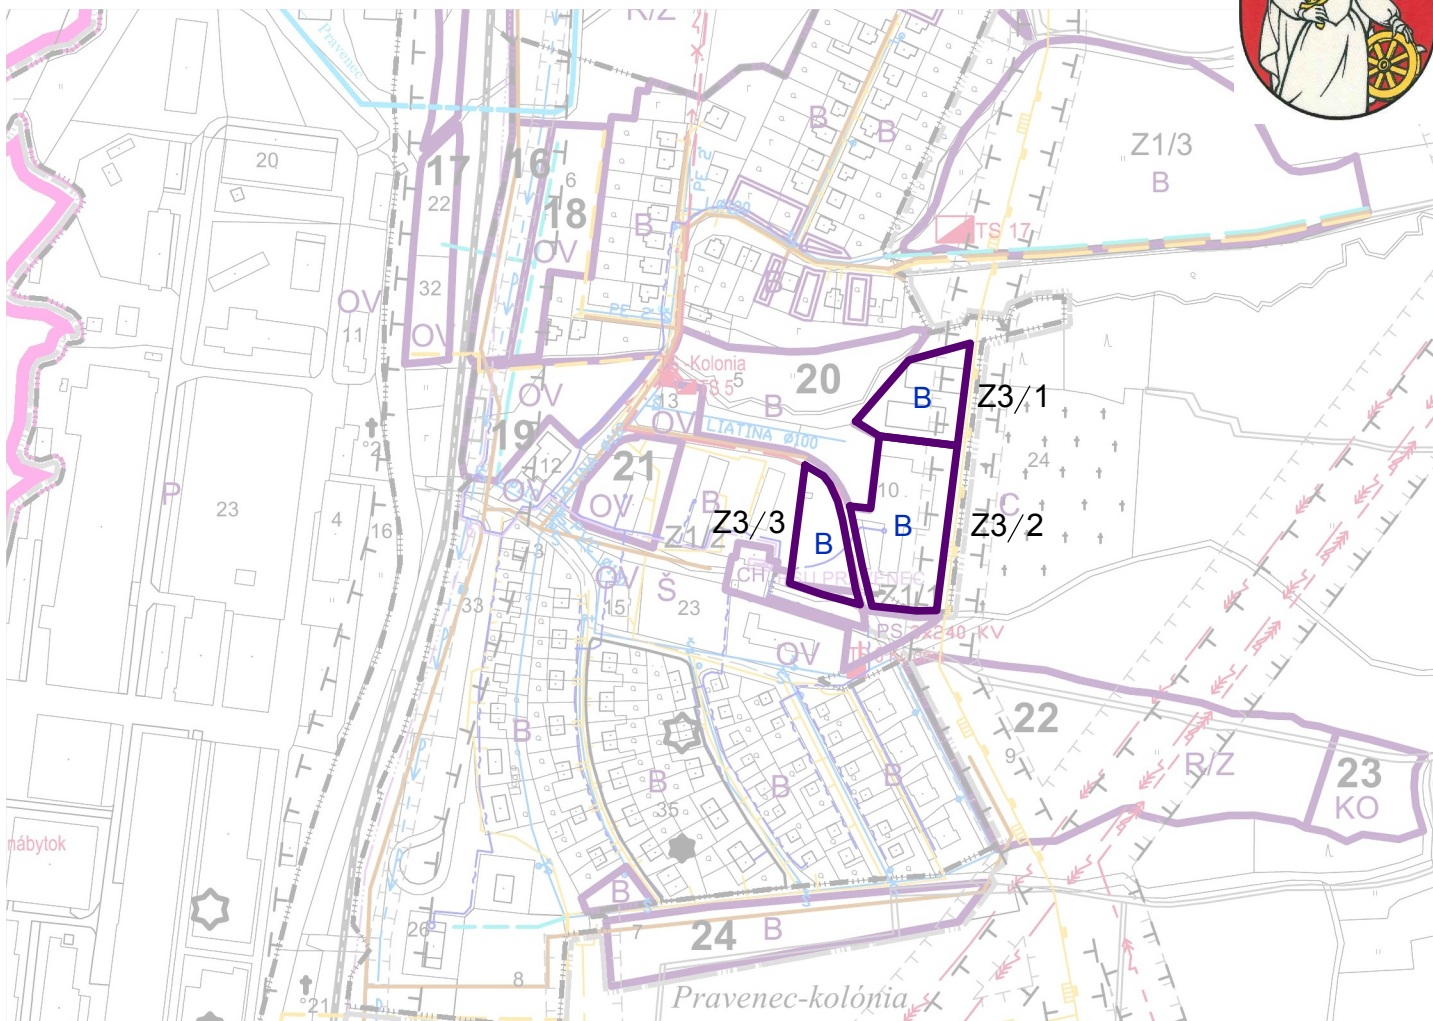

LEGENDA:


NÁVRH	
Z3/1	Nové rozvojové plochy
	Cesty a obslužné komunikácie
Z3/1	Označenie lokality zmien a doplnkov

LEGENDA ROZVOJOVÝCH ÚZEMÍ:

Z3/1 BÝVANIE (B)

Z3/2 BÝVANIE (B)

Z3/3 BÝVANIE (B)

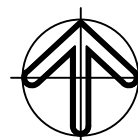

ZHOTOVITEL' DOKUMENTÁCIE:	AMŠ Partners, spol. s r.o., Nám. Štefana Moysesu 3, 974 01 Banská Bystrica tel.:048/4295 399, fax:048/4299 916, e-mail:amsp@amsp.sk, www.amsp.sk
AUTORI:	Ing.arch. Marian Šovčík, CSc.
VYPRACOVAL:	Ing.arch. Ivica Gašparovičová



OBSTARÁVATEL:	OBEC PRAVENEK
---------------	---------------

NÁZOV DOKUMENTÁCIE	ÚZEMNÝ PLÁN OBCE PRAVENEK - ZMENY A DOPLNKY Č.3
--------------------	--

DÁTUM	11/2025
FORMÁT	2 A4
MIERKA	1:5000

NÁZOV VÝKRESU

ČÍSLO VÝKRESU

VEREJNÉ TECHNICKÉ VYBAVENIE

04 / 1