



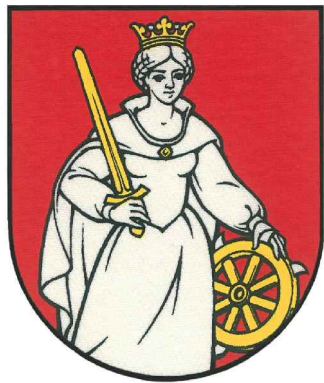

ÚZEMNÝ PLÁN OBCE PRAVENEC - ZMENY A DOPLNKY č.1

KOMPLEXNÝ NÁVRH PRIESTOROVÉHO USPORIADANIA A FUNKČNÉHO VYUŽITIA ÚZEMIA

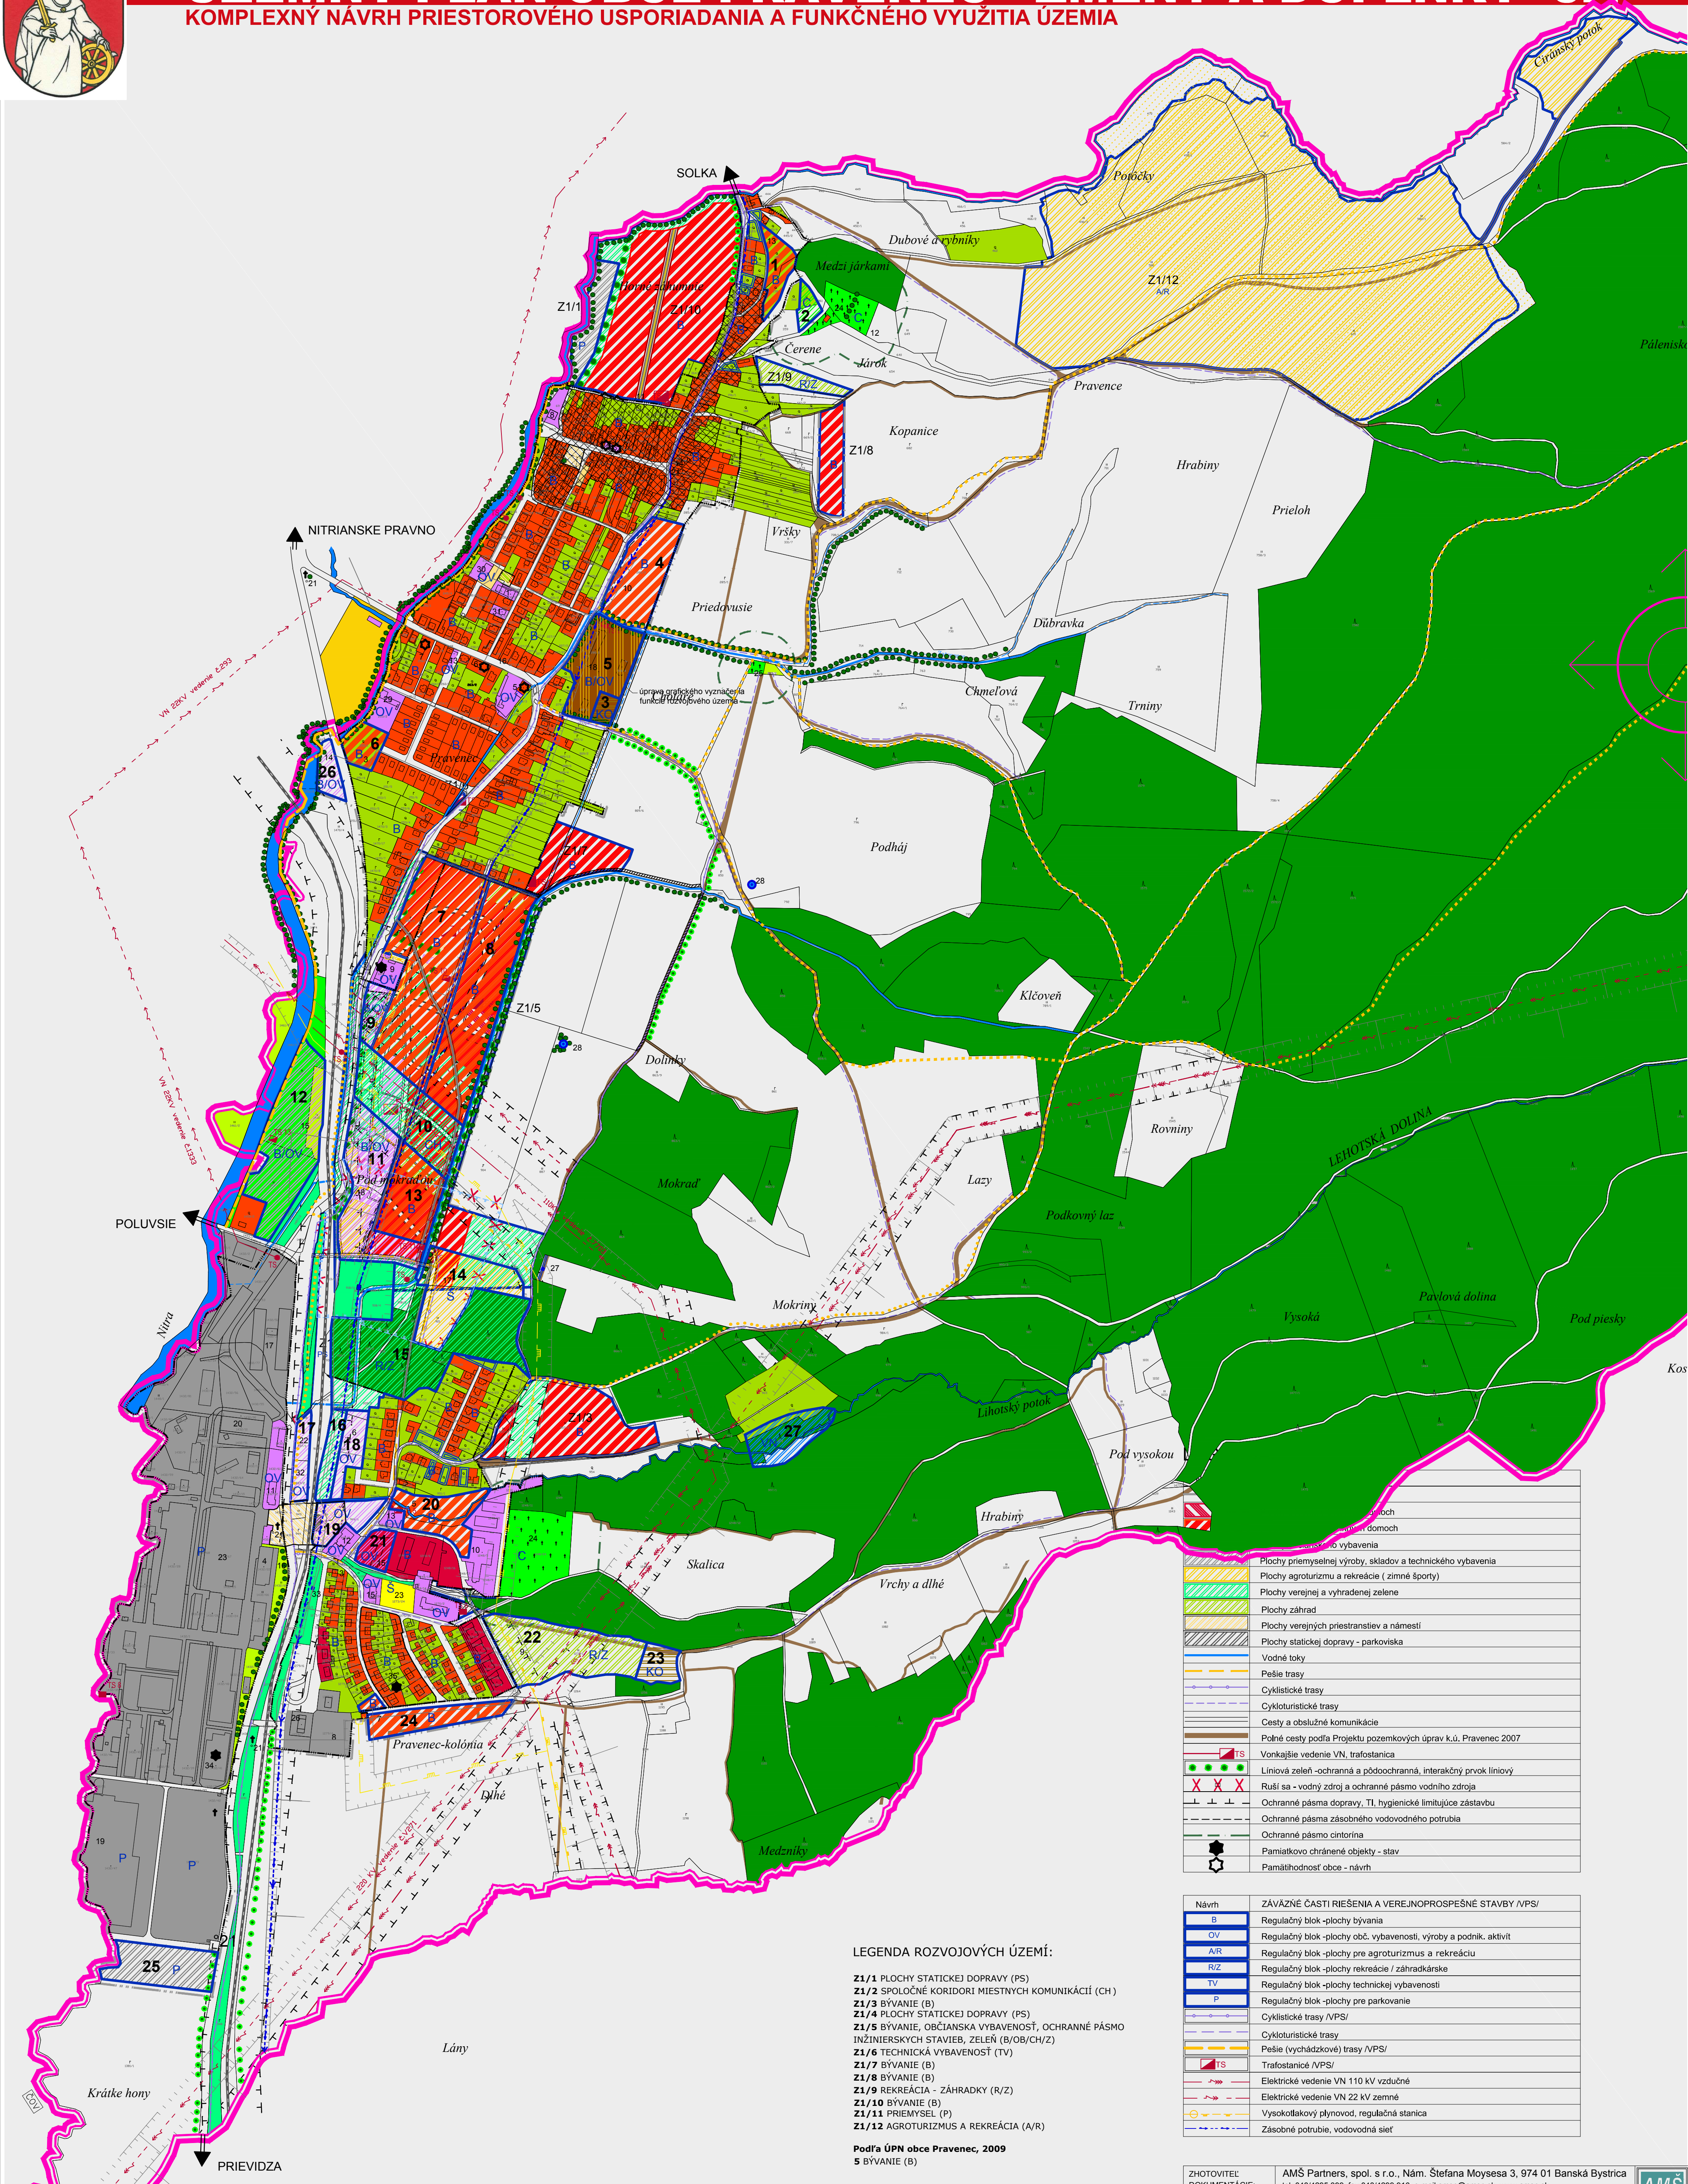

LEGENDA ROZVOJOVÝCH ÚZEMÍ:

- Z1/1 PLOCHY STATICKEJ DOPRAVY (PS)
- Z1/2 SPOLOČNÉ KORIDORI MIESTNYCH KOMUNIKÁCIÍ (CH)
- Z1/3 BÝVANIE (B)
- Z1/4 PLOCHY STATICKEJ DOPRAVY (PS)
- Z1/5 BÝVANIE, OBČIANSKA VYBAVENOSŤ, OCHRANNÉ PÁSMA INŽINIERSKÝCH STAVIEB, ZELENĚ (B/OB/CH/Z)
- Z1/6 TECHNICKÁ VYBAVENOSŤ (TV)
- Z1/7 BÝVANIE (B)
- Z1/8 BÝVANIE (B)
- Z1/9 REKREÁCIA - ZÁHRADKY (R/Z)
- Z1/10 BÝVANIE (B)
- Z1/11 PRIEMYSEL (P)
- Z1/12 AGROTURIZMUS A REKREÁCIA (A/R)

Podľa ÚPN obce Pravenec, 2009
5 BÝVANIE (B)

	Plochy priemyselnej výroby, skladov a technickej vybavenosti
	Plochy agroturizmu a rekreácie (zinné športy)
	Plochy verejnej a vyhradenej zelene
	Plochy záhrad
	Plochy verejných priestranstiev a námestí
	Plochy statickej dopravy - parkoviska
	Vodné toky
	Pešie trasy
	Cyklistické trasy
	Cykloturistické trasy
	Cesty a obslužné komunikácie
	Polné cesty podľa Projektu pozemkových úprav k.ú. Pravenec 2007
	Vonkajšie vedenie VN, trafostanica
	Liniová zelen - ochranná a pôdoochranná, interakčný prvok liniový
	Ruší sa - vodný zdroj a ochranné pásmo vodného zdroja
	Ochranné pásma dopravy, TI, hygienické limitujúce zástavbu
	Ochranné pásma zásobného vodovodného potrubia
	Ochranné pásma cintorína
	Pamiatkovo chránené objekty - stav
	Pamätihodnosť obce - návrh

Návrh	ZÁVÄZNÉ ČASTI RIŠENIA A VEREJNOPROSPEŠNÉ STAVBY /VPS/
B	Regulačný blok - plochy bývania
OV	Regulačný blok - plochy obč. vybavenosti, výroby a podnik. aktivít
A/R	Regulačný blok - plochy pre agroturizmus a rekreáciu
R/Z	Regulačný blok - plochy rekreácie / záhradkárské
TV	Regulačný blok - plochy technickej vybavenosti
P	Regulačný blok - plochy pre parkovanie
	Cyklistické trasy /VPS/
	Cykloturistické trasy
	Pešie (vychádzkové) trasy /VPS/
TS	Trafostanice /VPS/
	Elektrické vedenie VN 110 kV vzdušné
	Elektrické vedenie VN 22 kV zemné
	Vysokotlakový plynovod, regulačná stanica
	Zásobné potrubie, vodovodná sieť

ZHOTOVITEĽ:	AMS Partners, spol. s r.o., Nám. Štefana Moysesu 3, 974 01 Banská Bystrica	
DOKUMENTÁCIE:	tel. 048/4295 399, fax: 048/4299 916, e-mail: amsp@amsp.sk, www. amsp.sk	
AUTOR:	Ing. arch. Marian Šovčík, CSc., Ing. arch. Pavel Záříš	
VYPRACOVAL:	Ing. arch. Ivica Gašparovičová	
OBSTARÁVATEĽ:	OBEC PRAVENEC	

NÁZOV DOKUMENTÁCIE	ÚZEMNÝ PLÁN OBCE PRAVENEC - ZMENY A DOPLNKY č.1	DÁTUM	7/2014
NÁZOV VÝKRESU	KOMPLEXNÝ NÁVRH PRIESTOROVÉHO USPORIADANIA A FUNKČNÉHO VYUŽITIA ÚZEMIA	FORMÁT	9 A4
		MIERKA	1:5000
		ČÍSLO VÝKRESU	02