


LEGENDA:

1. Obecný úrad, knižnica, kultúrny dom, požiarne zbrojnica
2. Kostol sv. Kataríny, socha Božského srdca
3. lekáreň
4. pošta, zdravotné stredisko
5. barokový kaštieľ
6. kúria
7. kúria
8. mlyn, sklad piva a minerálok
9. škola
10. drevárske učilište
11. predajňa nábytku
12. predajňa potravín, mäso, reštaurácia a kréma Araka
13. predajňa potravín
14. predajňa potravín
15. slobodáren
16. autobusové zastávka obojsmerná
17. areál Slovaktual
18. poľnohospodárske družstvo
19. KIA motors
20. kovárstvo
21. poľné kríže
22. futbalové ihrisko
23. ihrisko detské
24. cintorín, Dom smútku
25. cintorín Ev.
26. P&P nábytok
27. Pamätník 2. svetovej vojny
28. Studnička
29. materská škôlka
30. sklad piva, krčma
31. pohostinstvo "U Fena"
32. autobazár
33. Pamätník
34. Váratná hala Baľových zvodov
35. Obytná zóna-Baľové domy

PRELOŽKA CESTY I/64

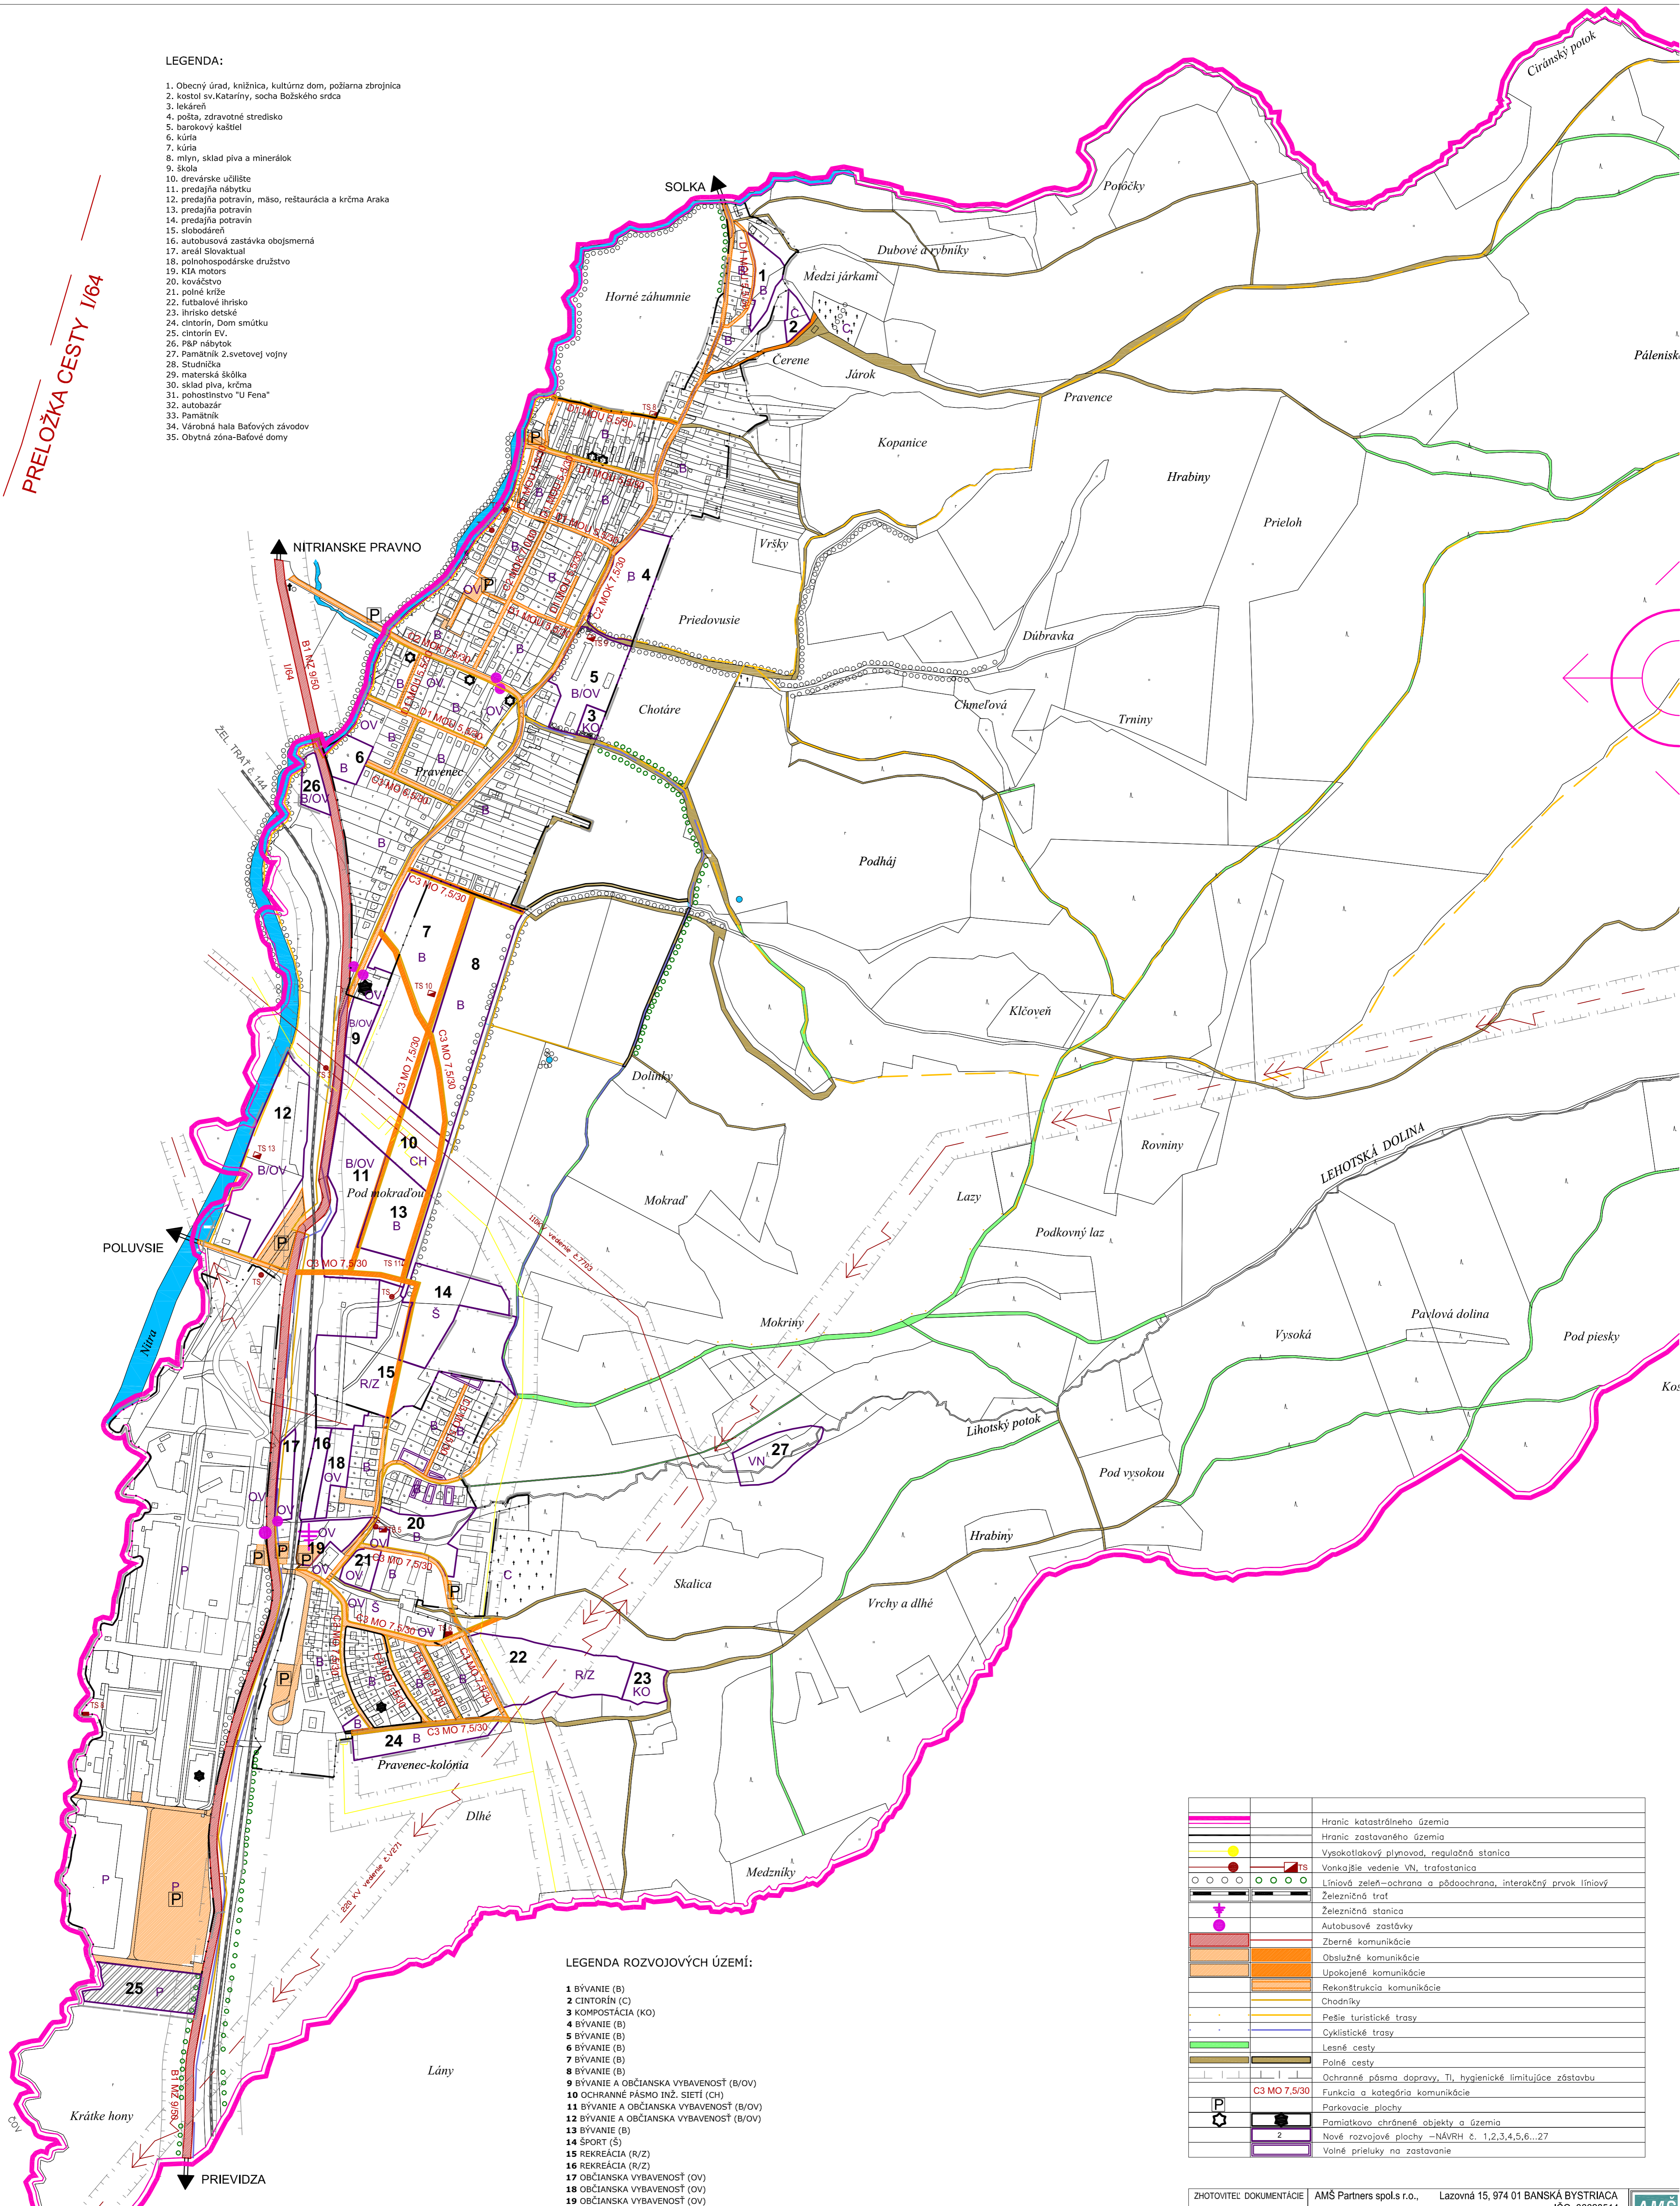

LEGENDA ROZVOJOVÝCH ÚZEMÍ:

- 1 BÝVANIE (B)
- 2 CINTORÍN (C)
- 3 KOMPOSTÁCIA (KO)
- 4 BÝVANIE (B)
- 5 BÝVANIE (B)
- 6 BÝVANIE (B)
- 7 BÝVANIE (B)
- 8 BÝVANIE (B)
- 9 BÝVANIE A OBČIANSKA VYBAVENOSŤ (B/OV)
- 10 OCHRANNÉ PÁSMO INŽ. SIETÍ (CH)
- 11 BÝVANIE A OBČIANSKA VYBAVENOSŤ (B/OV)
- 12 BÝVANIE A OBČIANSKA VYBAVENOSŤ (B/OV)
- 13 BÝVANIE (B)
- 14 ŠPORT (S)
- 15 REKREÁCIA (R/Z)
- 16 REKREÁCIA (R/Z)
- 17 OBČIANSKA VYBAVENOSŤ (OV)
- 18 OBČIANSKA VYBAVENOSŤ (OV)
- 19 OBČIANSKA VYBAVENOSŤ (OV)
- 20 BÝVANIE (B)
- 21 OBČIANSKA VYBAVENOSŤ (OV)
- 22 REKREÁCIA (R/Z)
- 23 KOMPOSTÁCIA (KO)
- 24 BÝVANIE (B)
- 25 PRÍEMYSĽ (P)
- 26 BÝVANIE A OBČIANSKA VYBAVENOSŤ (B/OV)
- 27 VODNÁ NÁDRŽ

	Hranic katastrálneho územia
	Hranic zastavaného územia
	Vysokotlakový plynovod, regulačná stanica
	Vonkajšie vedenie VN, trafostanica
	Líniová zeleň-ochrana a podochrana, interakčný prvok líniový
	Železničná trať
	Železničná stanica
	Autobusové zastávky
	Zberné komunikácie
	Obslužné komunikácie
	Úpokojené komunikácie
	Rekonštrukcia komunikácie
	Chodníky
	Pešie turistické trasy
	Cyklistické trasy
	Lesné cesty
	Polné cesty
	Ochranné pásmo dopravy, TI, hygienické limitujúce zástavbu
	Funkcia a kategória komunikácie
	C3 MO 7,5/30
	Parkovacie plochy
	Pamiatkovo chránené objekty a územia
	Nové rozvojové plochy -NÁVRH č. 1,2,3,4,5,6...27
	Volné prieluky na zastavenie

ZHOTOVITEĽ DOKUMENTÁCIE	AMŠ Partners spol.s r.o., Lazovná 15, 974 01 BANSKÁ BYSTRICA	ICO: 36628514	
AUTORI	Ing.arch.Marián SOVČÍK,CSc., Ing.arch.Pavel ZÁRIŠ		
GRAF. SPRACOVANIE	Ing.arch.Ivica GAŠPAROVIČOVÁ, Ing.arch. Simona SOVČIKOVÁ		
OBJEDNÁVATEĽ	OBECNÝ ÚRAD PRAVENEČ		
NÁZOV DOKUMENTÁCIE	ÚZEMNÝ PLÁN OBCE PRAVENEČ	DÁTUM	5/2009
NÁZOV VÝKRESU	VEREJNÉ DOPRAVNÉ VYBAVENIE	FORMÁT	15 A4
		MIERKA	1:5000
		ČÍSLO VÝKRESU	03